

**Tradizione e innovazione**

Progetto di riqualificazione degli immobili di proprietà Comunale e del Parco circostante di Montelleri

**UBICAZIONE:**  
Località Montelleri | Via dei Pini, 1-2


**PIANO OPERATIVO:**  
U4 - Preesistenze rurali | art. 51 NTA  
Zone F - Parti di territorio destinate ad attrezzature ed impianti di interesse generale  
Tr-alberghi, strutture ricettive extralberghiere per l'ospitalità collettiva | art. 14 NTA  
Interventi t3 | art. 26 NTA

**OGGETTO TAVOLA:**  
Stato di Progetto  
**RISTORANTE / DEHORS**  
• Pianta  
• Pianta | Arredi  
**TavP4**  
Rev 02  
Scala 1:100  
DICEMBRE 2023


**PROPRIETÀ:**  
Comune di Vicchio (FI)

**COMMITTENTE / AFFIDATARIO:**  
Ciao Florence Tour & Travels


**PROGETTAZIONE:**  
Ing. Nicola Cipriani

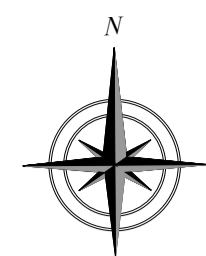


PIANTA PIANO SEMINTERRATO

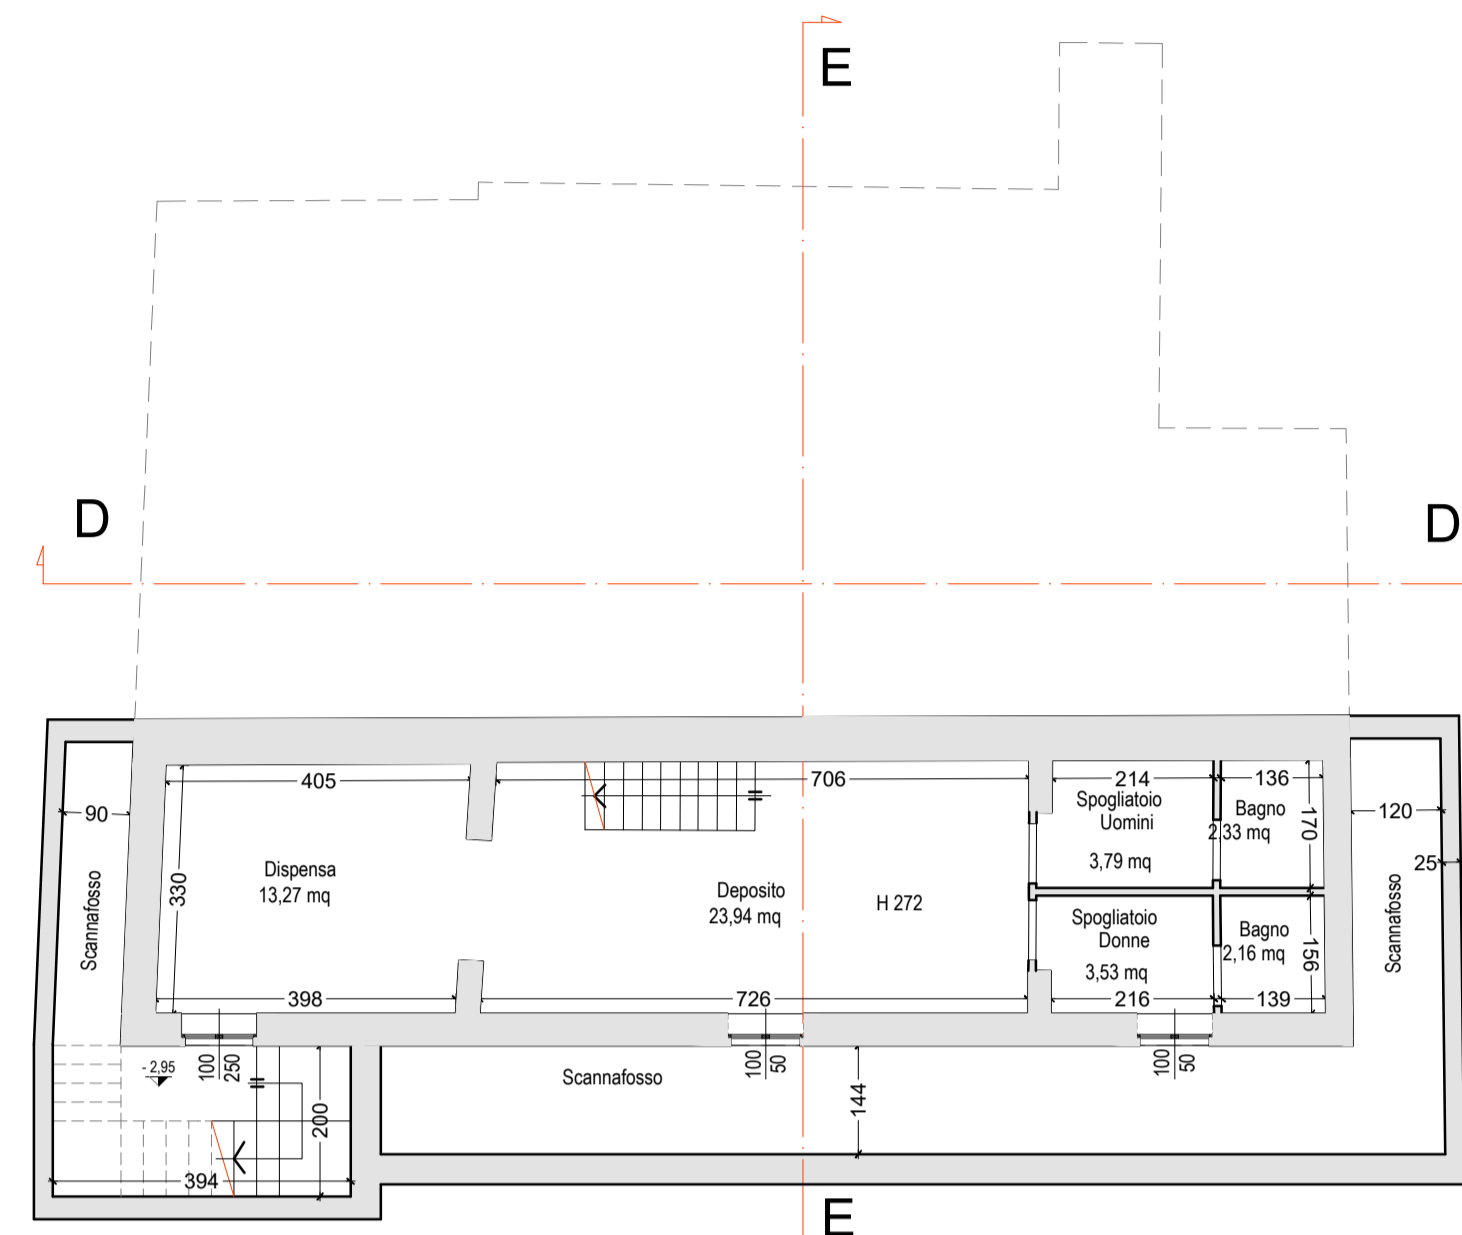


PIANTA PIANO TERRA

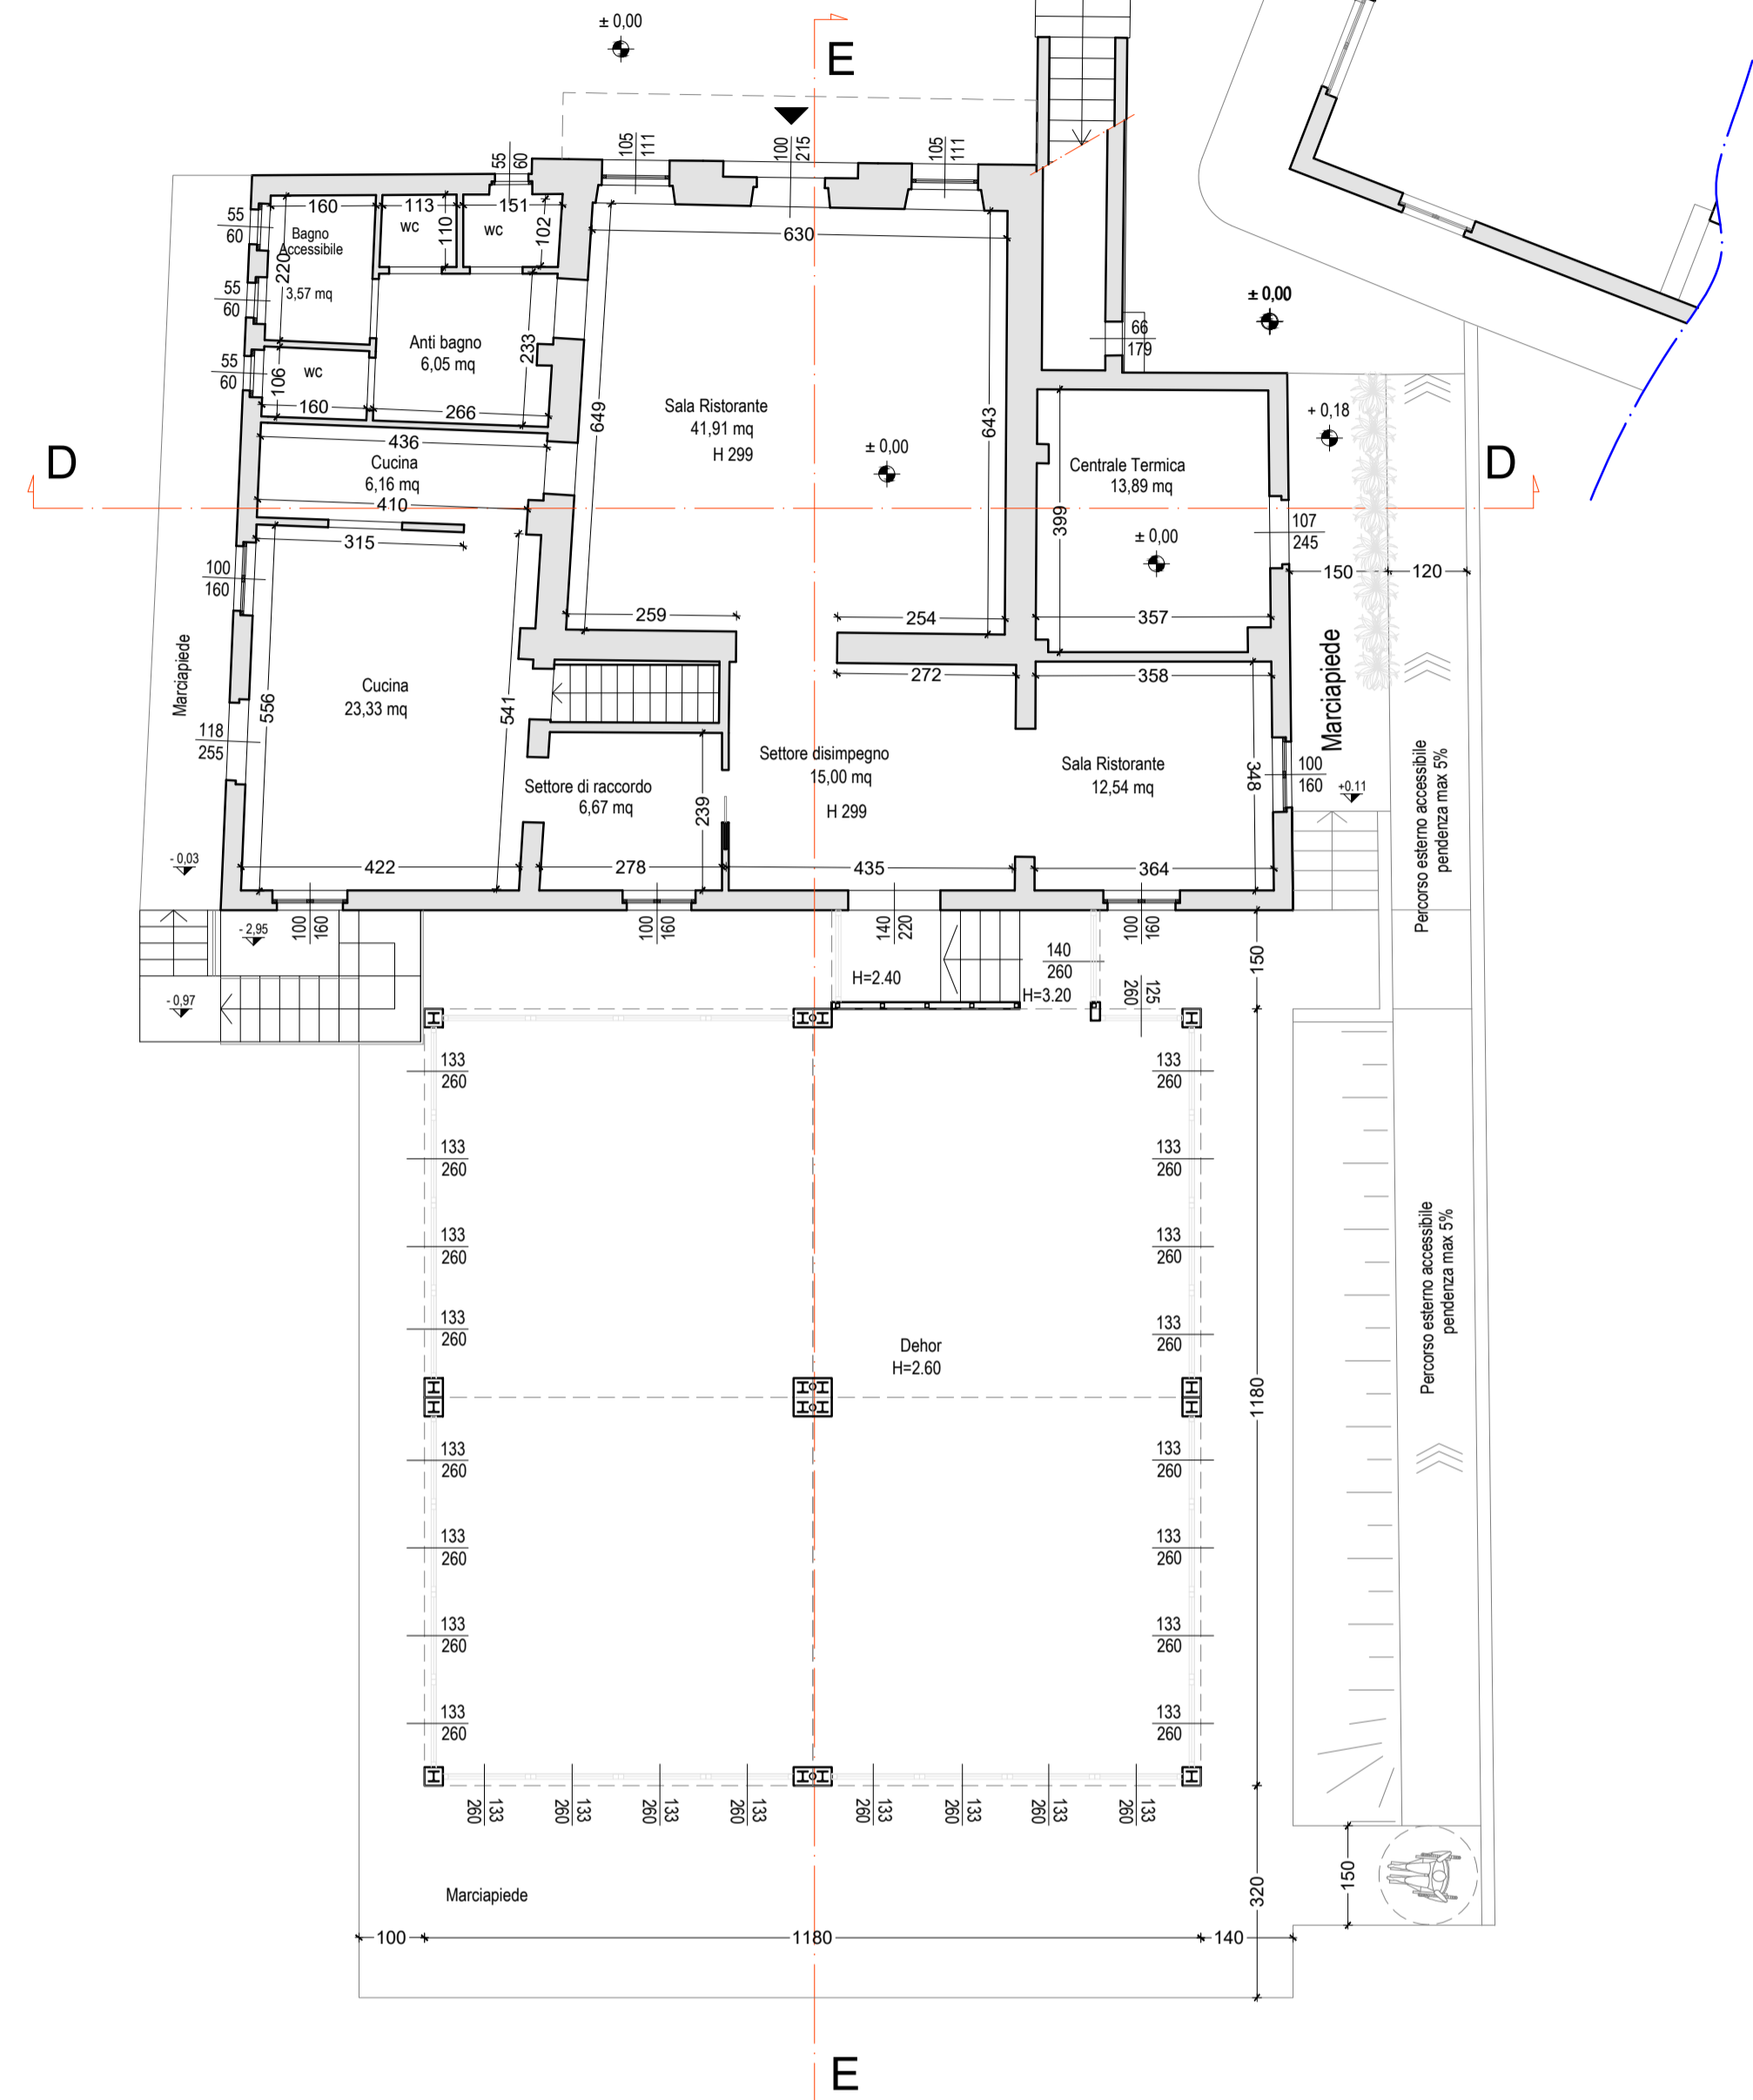


PIANTA PIANO PRIMO

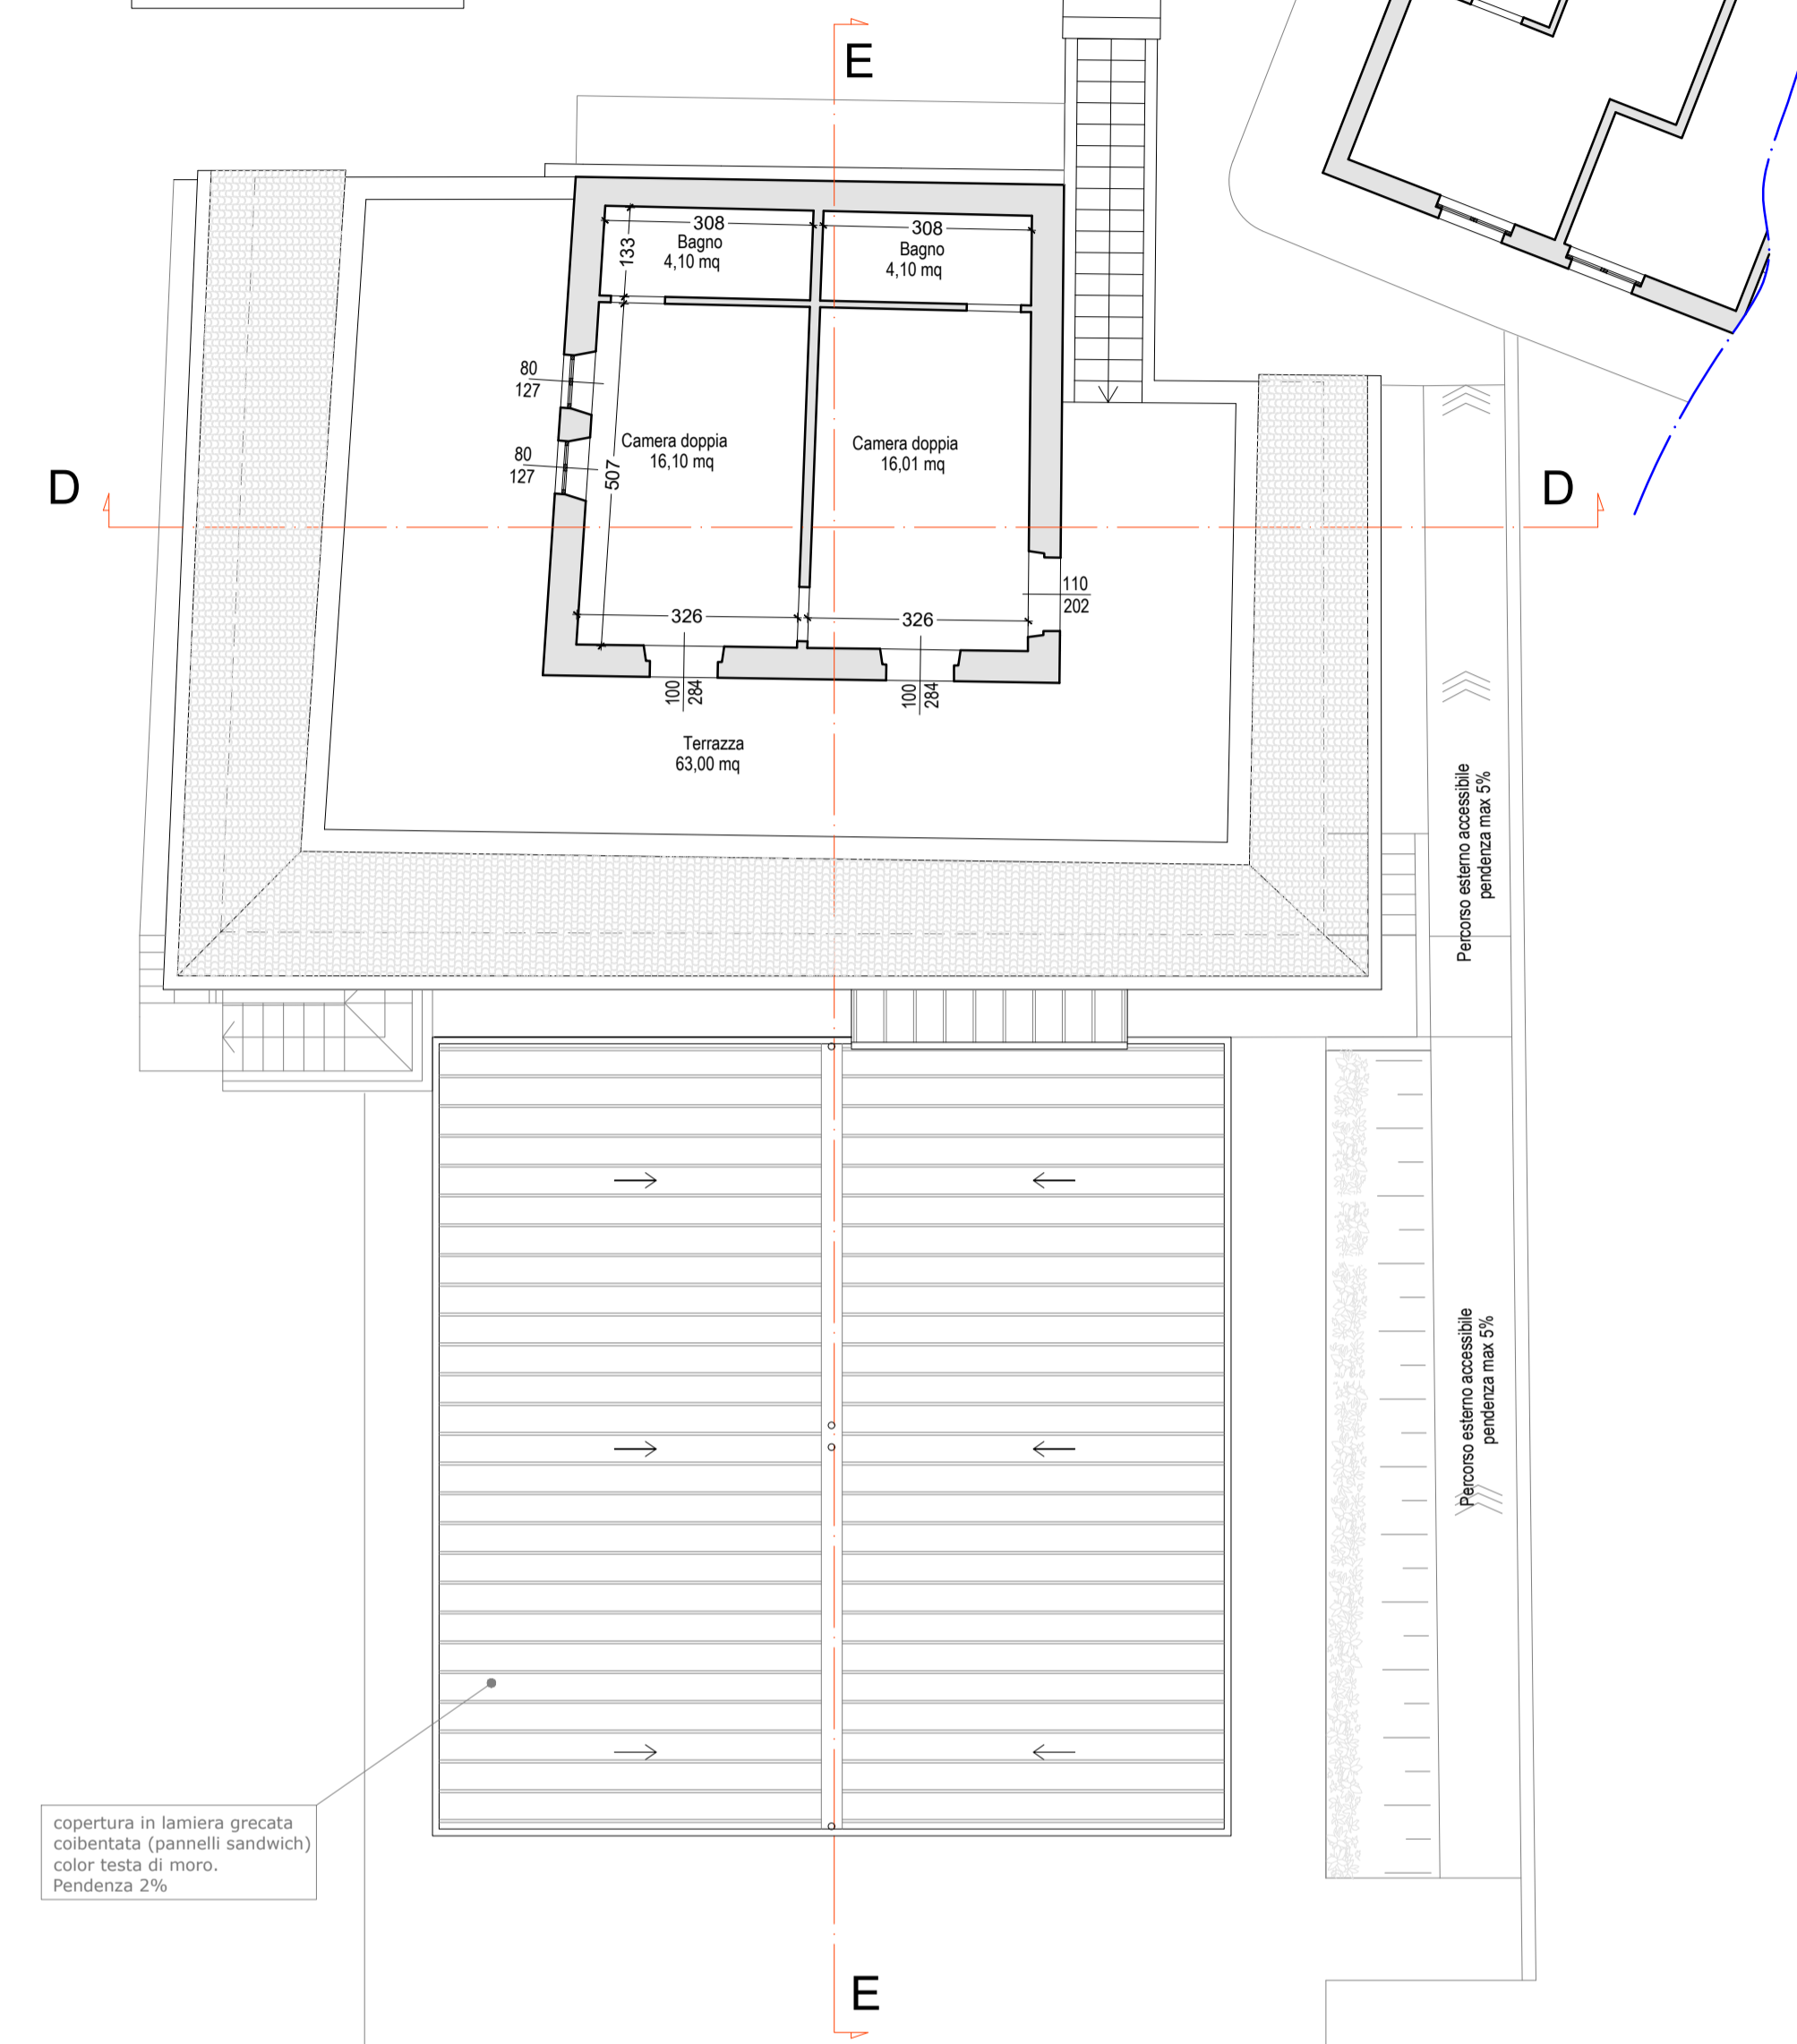


PIANTA PIANO SEMINTERRATO-ARREDO

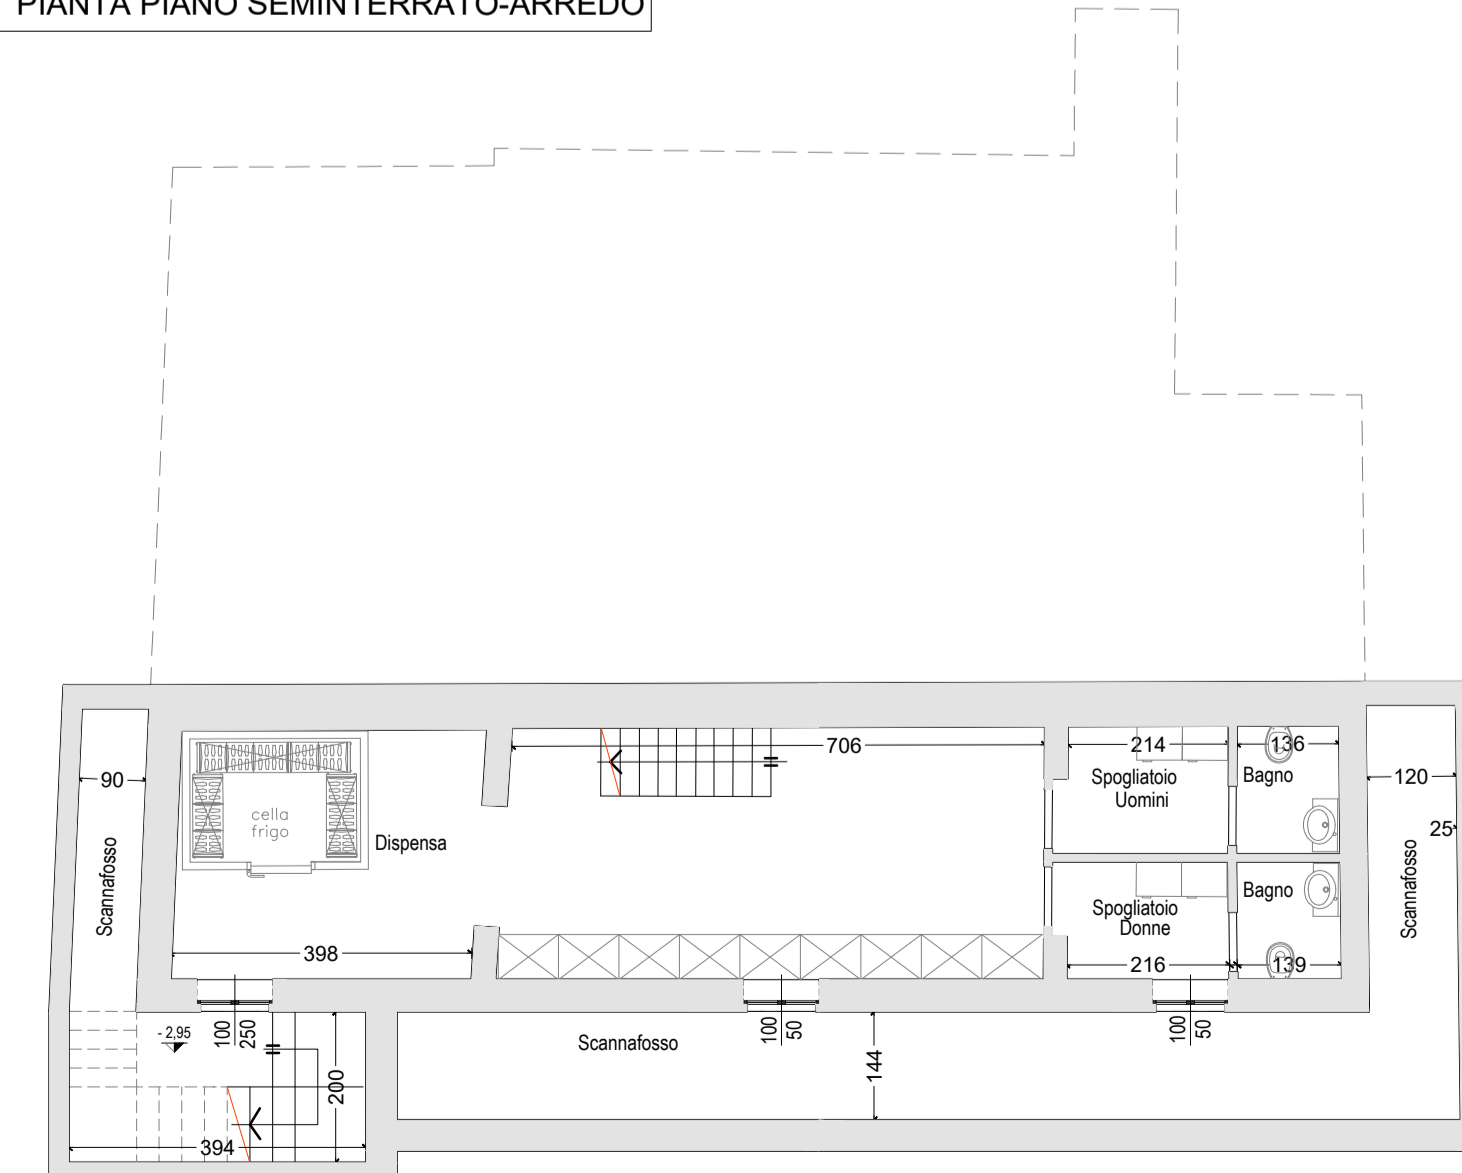

PIANTA PIANO TERRA-ARREDO

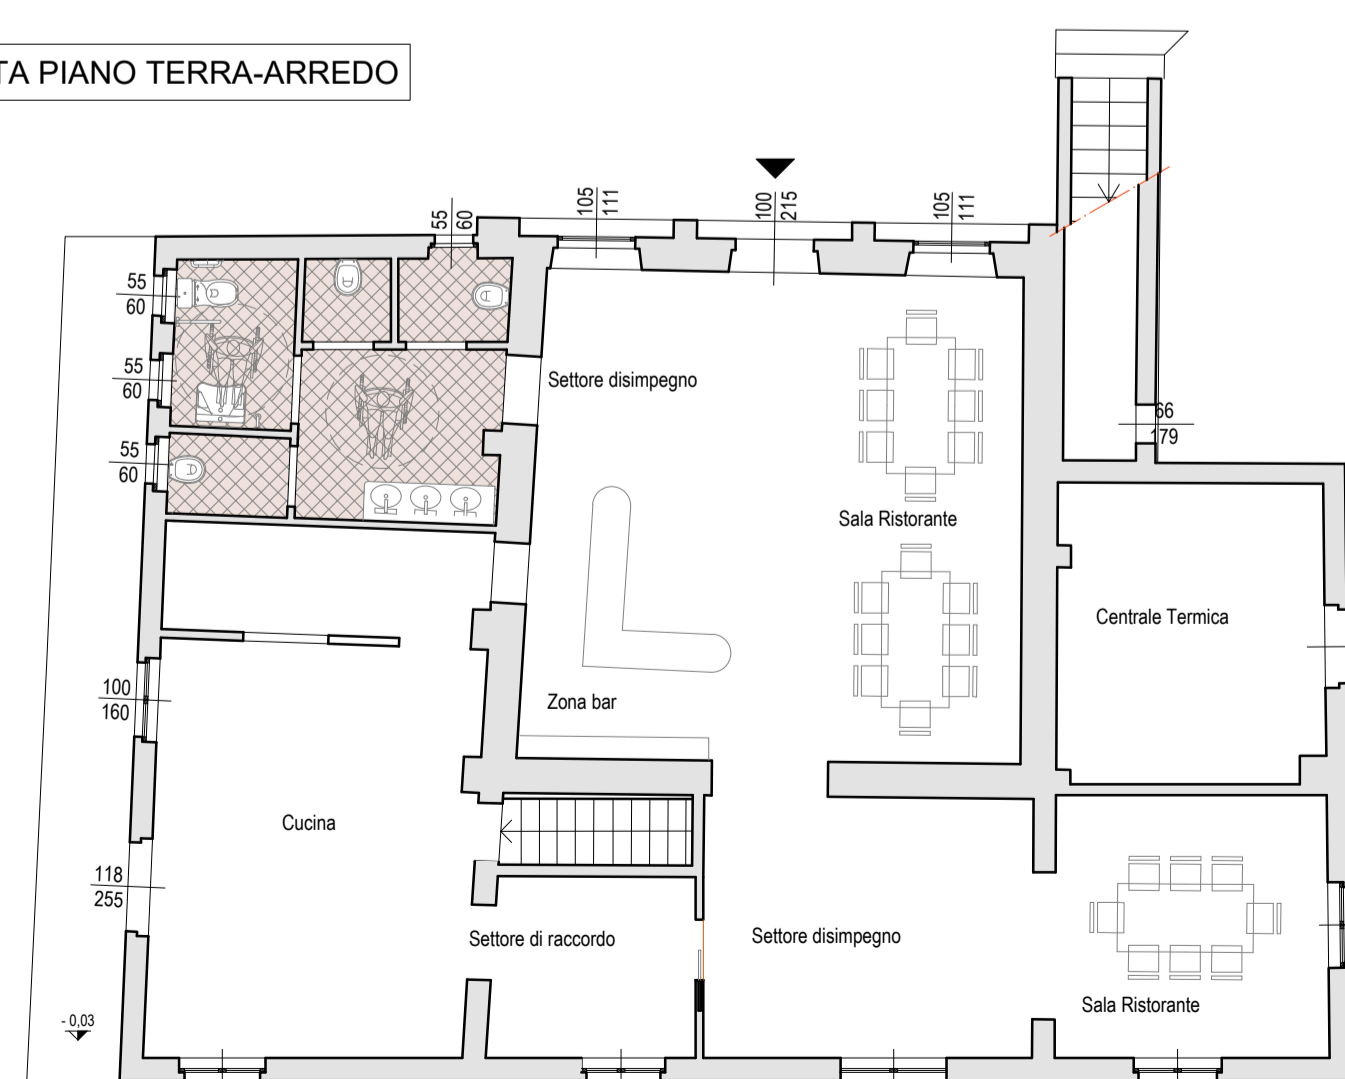

PIANTA PIANO PRIMO-ARREDO

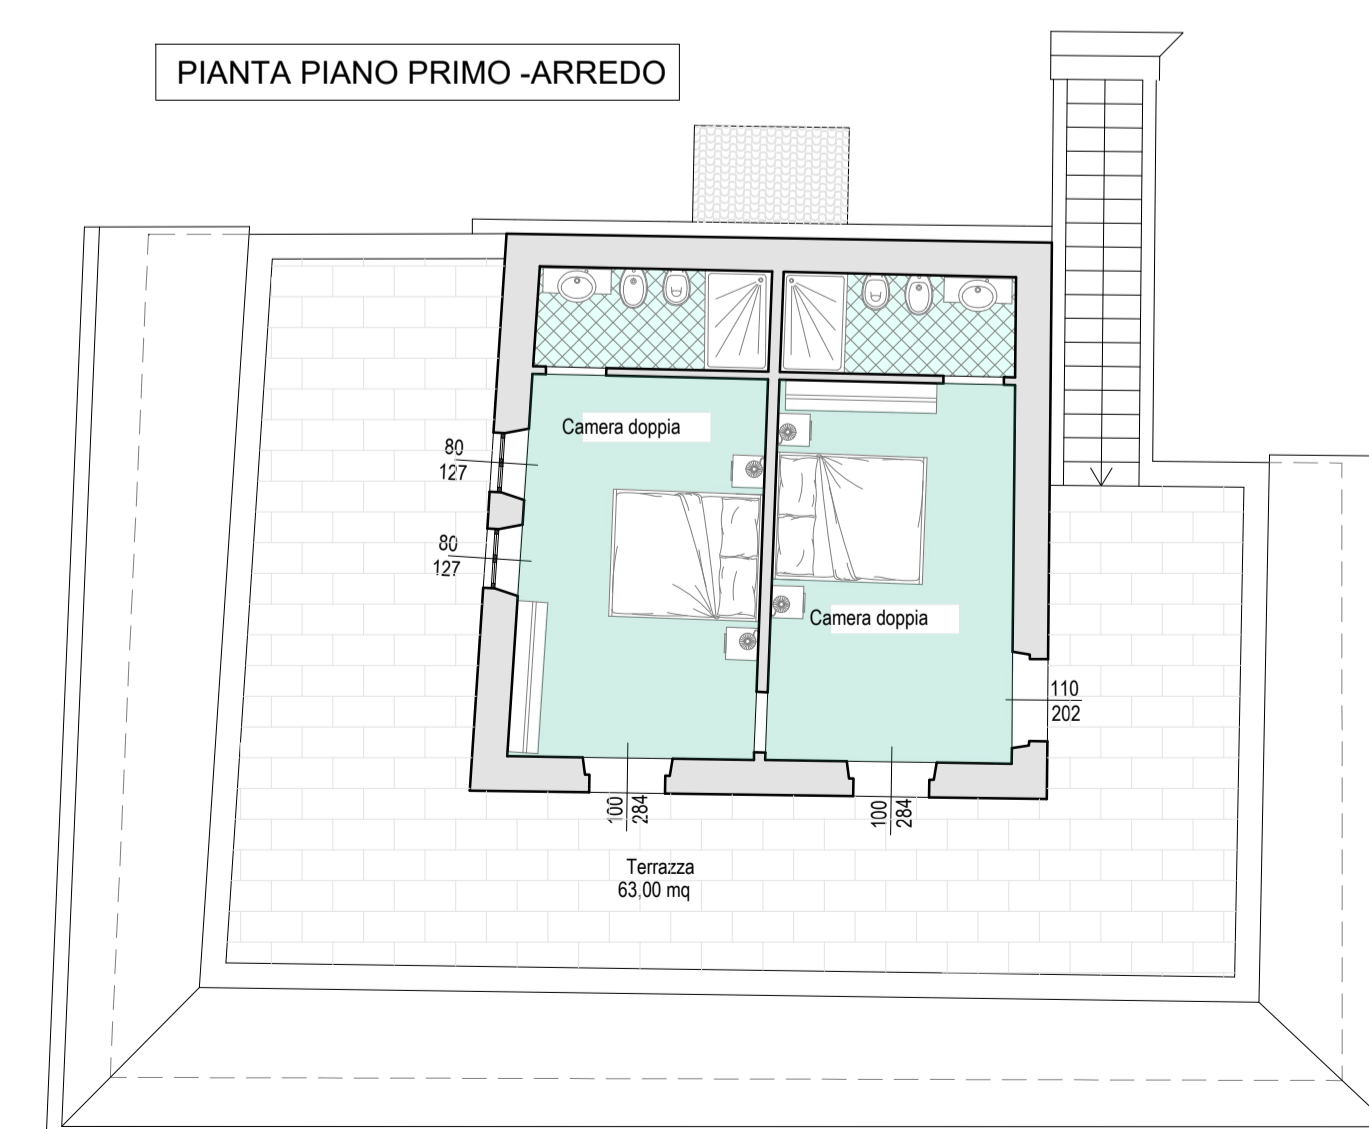

**FABBRICATO "RISTORANTE"**

- Numero sale da pranzo: 2
- Numero posti tavolo: 24
- DEHOR Numero posti tavolo: 76
- Posti tavolo totali: n.100
- Servizi igienici clienti: n.4  
Donne/disabili n.2  
Uomini n.2
- Servizi igienici addetti: n.2
- Spogliatoi addetti: n.2
- Numero camere: 2
- Numero posti letto: 4
- Numero servizi igienici: 2
- Superficie media camere: 14 mq