

Tradizione e innovazione

Progetto di riqualificazione degli immobili di proprietà Comunale e del Parco circostante di Montelleri

UBICAZIONE:

Località Montelleri | Via dei Pini, 1-2

PIANO OPERATIVO:

U4 - Preesistenze rurali | art. 51 NTA
 Zone F - Parti di territorio destinate ad attrezzature ed impianti di interesse generale
 Tr-alberghi, strutture ricettive extralberghiere per l'ospitalità collettiva | art. 14 NTA
 Interventi t3 | art. 26 NTA

OGGETTO TAVOLA:

Particolari costruttivi Dehors

TavP10
 Rev. 01

DICEMBRE 2023

PROPRIETÀ:

Comune di Vicchio (FI)

COMMITTENTE / AFFIDATARIO:

Ciao Florence Tour & Travels

PROGETTAZIONE:


Ing. Nicola Cipriani




NOTA: Tutte le misure devono essere verificate in cantiere

Platea s=25cm armata con rete els Ø8/20 cm


PARTICOLARE "PIASTRE" - SCALA 1:10

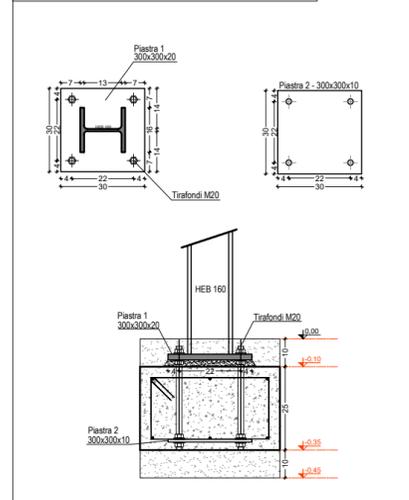


PIANTA FONDAZIONI - SCALA 1:50

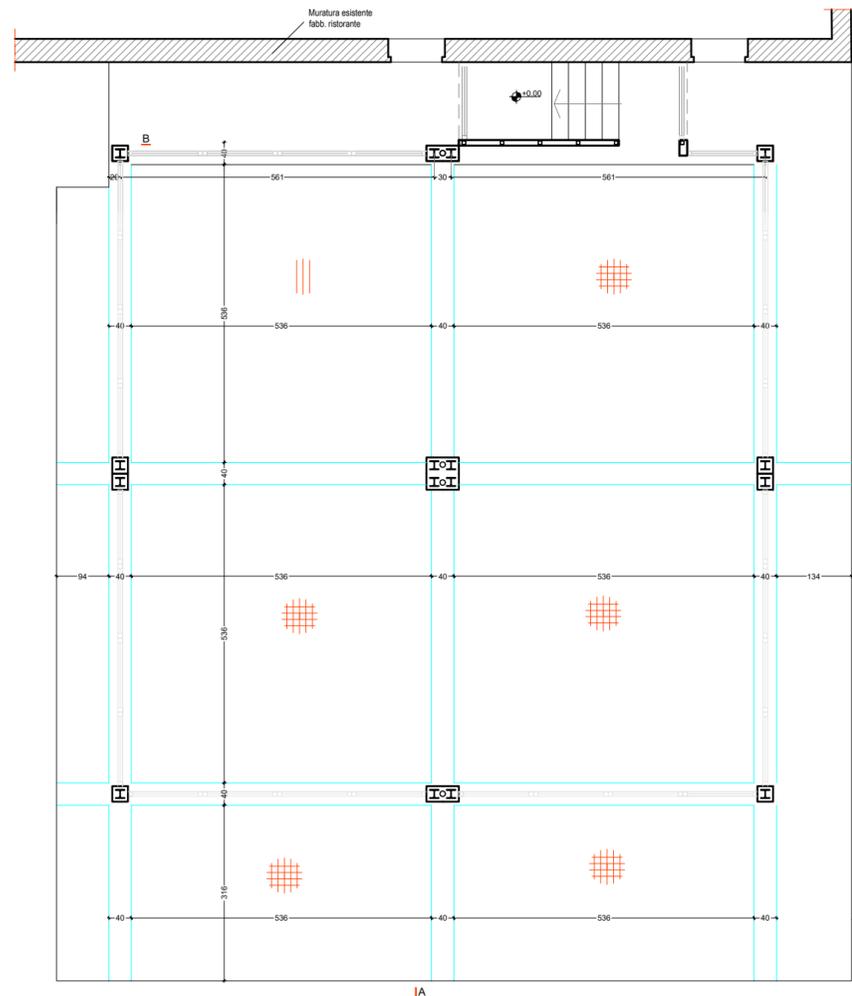


PIANTA PIANO TERRA - SCALA 1:50

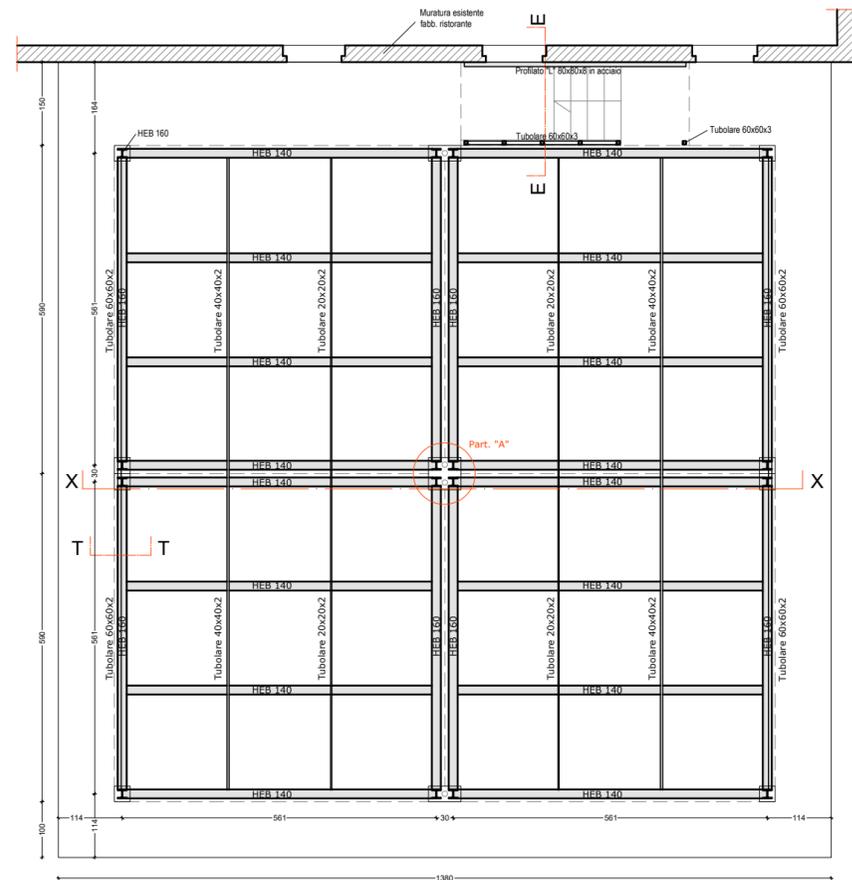


PIANTA PIANO COPERTURA - SCALA 1:50

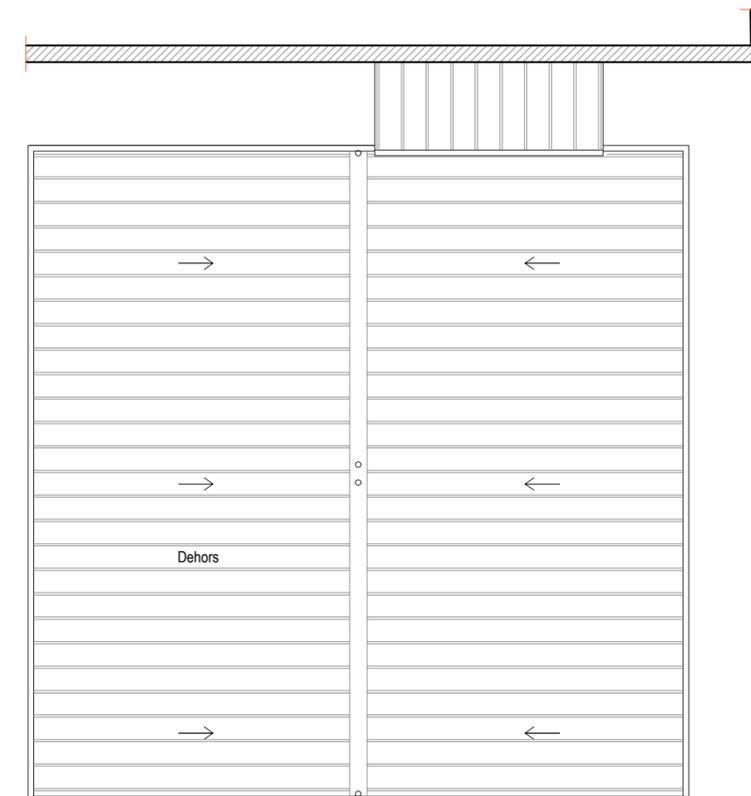


PARTICOLARE "A" - SCALA 1:10

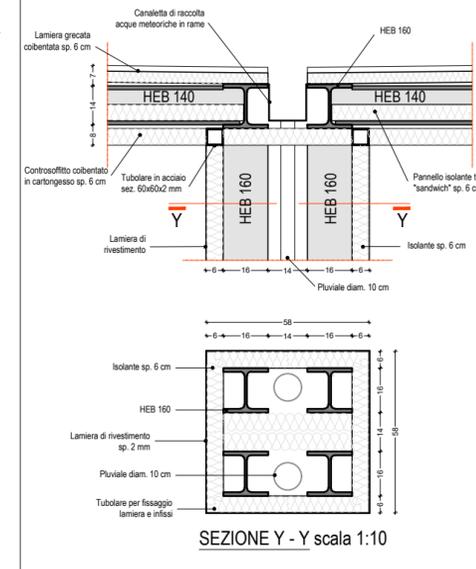

SEZIONE "T-T" - SCALA 1:10

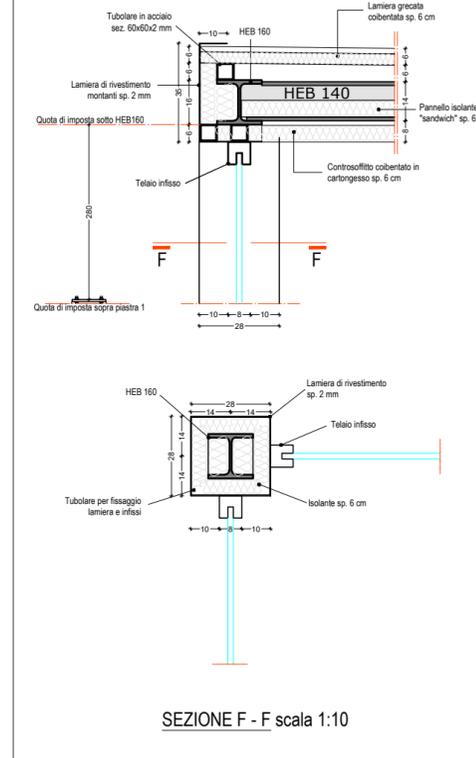

SEZIONE "X-X" - SCALA 1:25

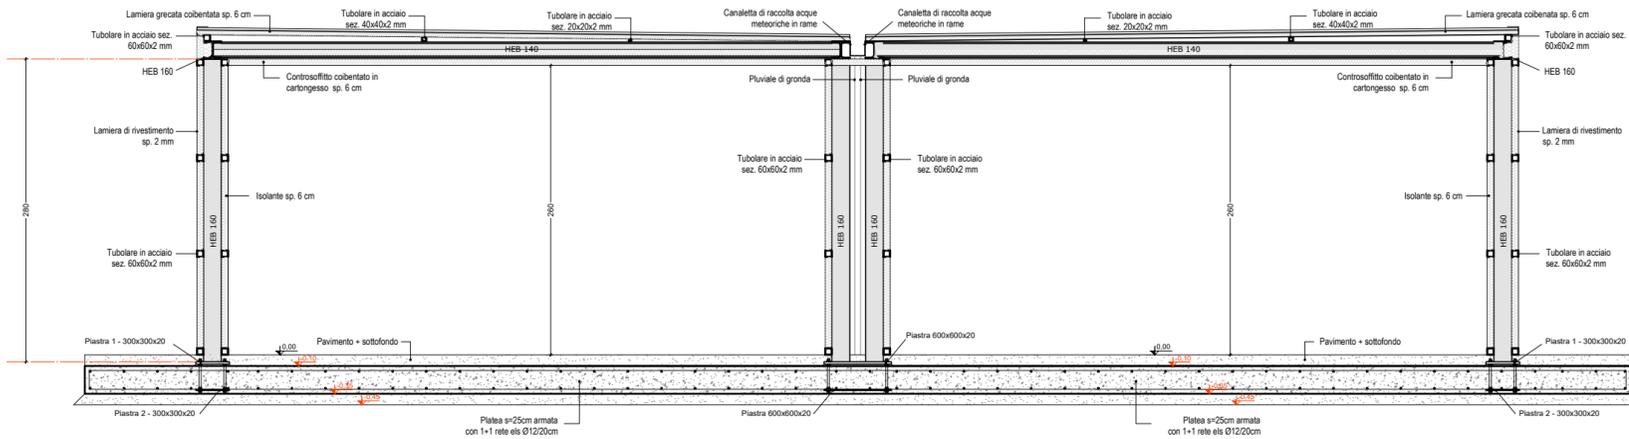

SEZIONE "E-E" - SCALA 1:10

