



**PIANO PRIMO**

SCALA 1:200

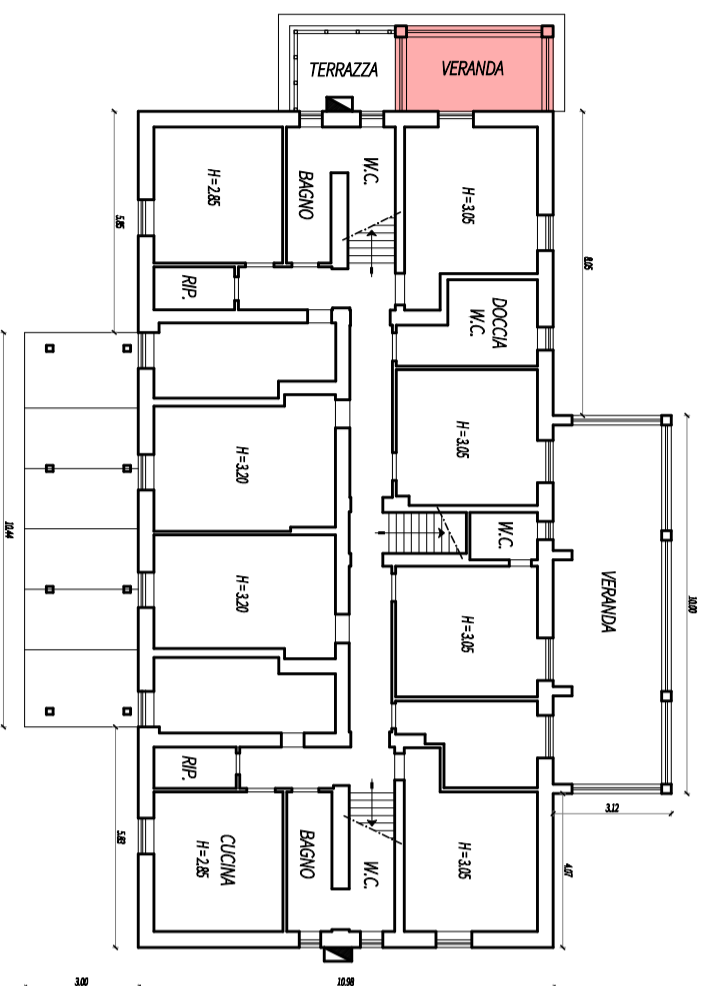


**PIANO SECONDO**

SCALA 1:200

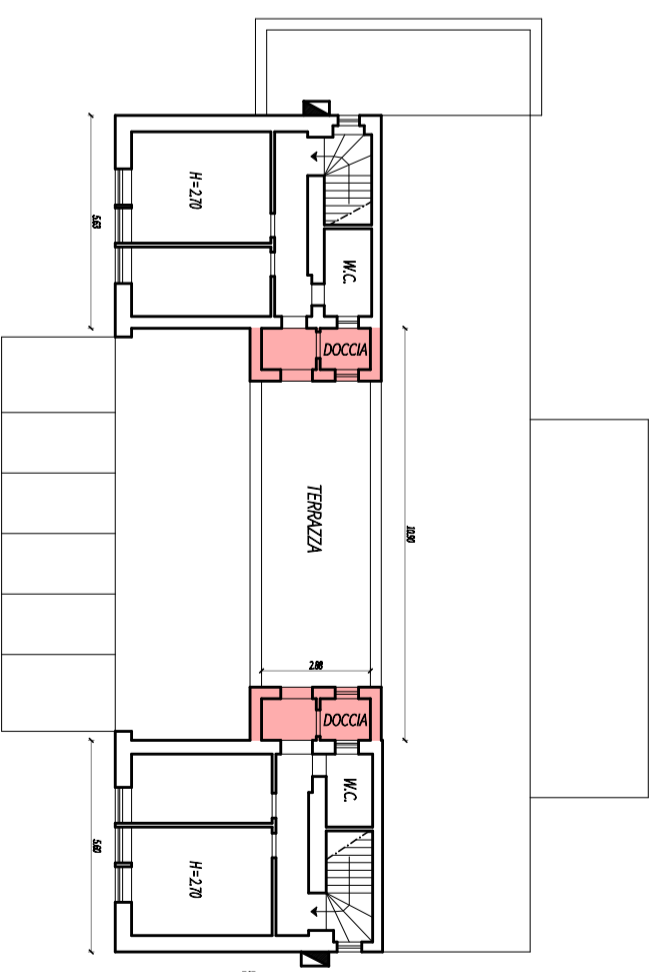

**PROSPETTO OVEST**

SCALA 1:200

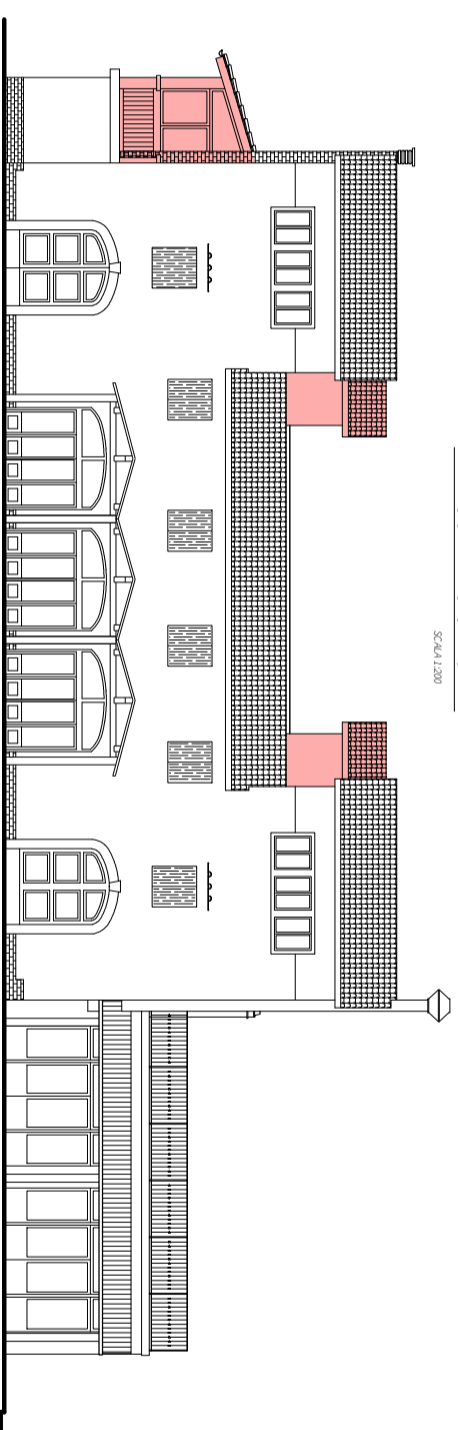

**EDIFICIO punto 2A**