



STATO DI PROGETTO

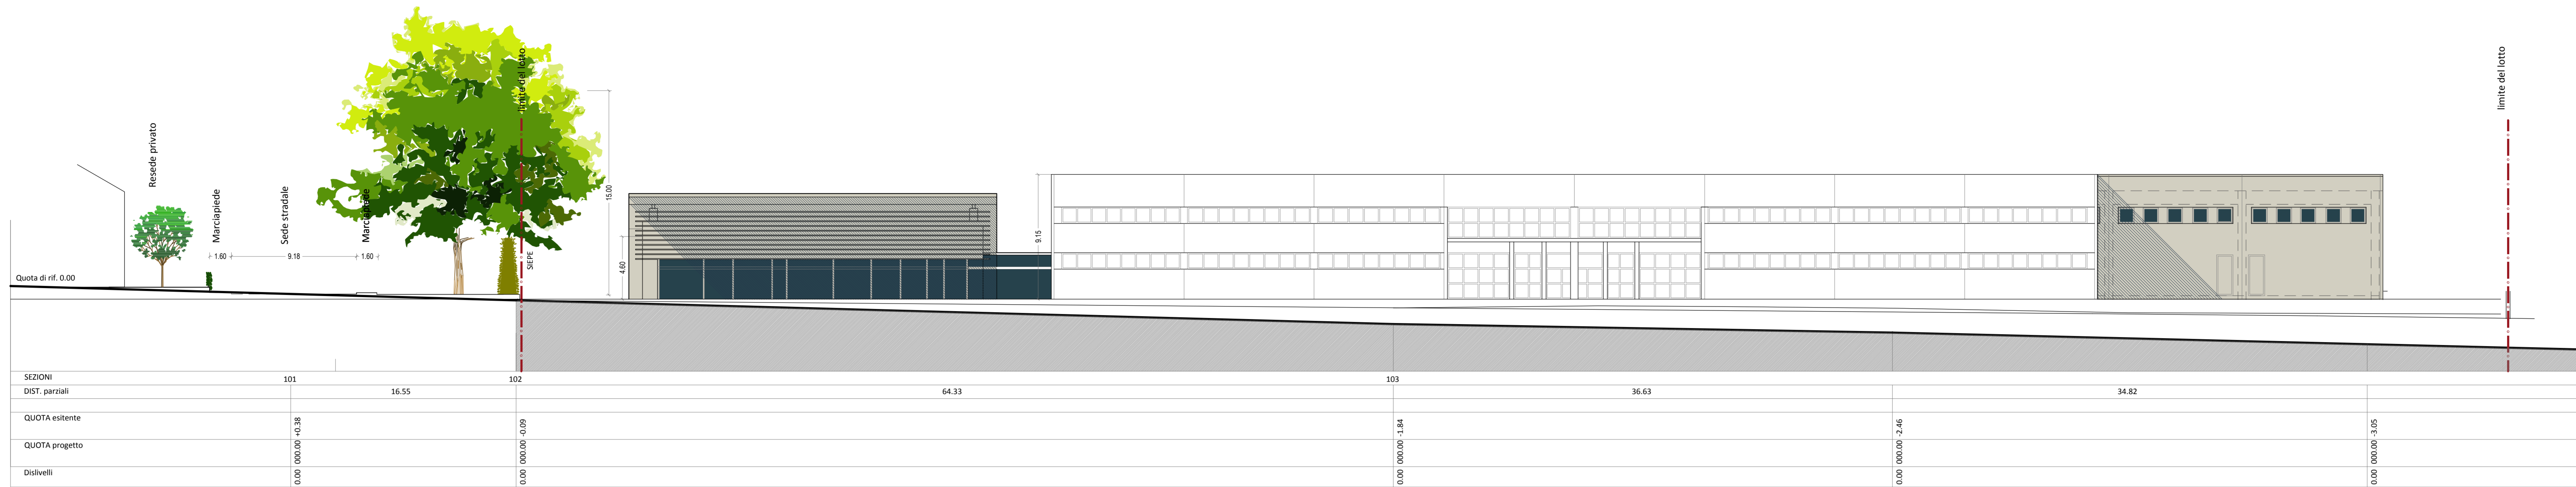





SEZIONE AA

SCALA 1/200

STATO DI PROGETTO

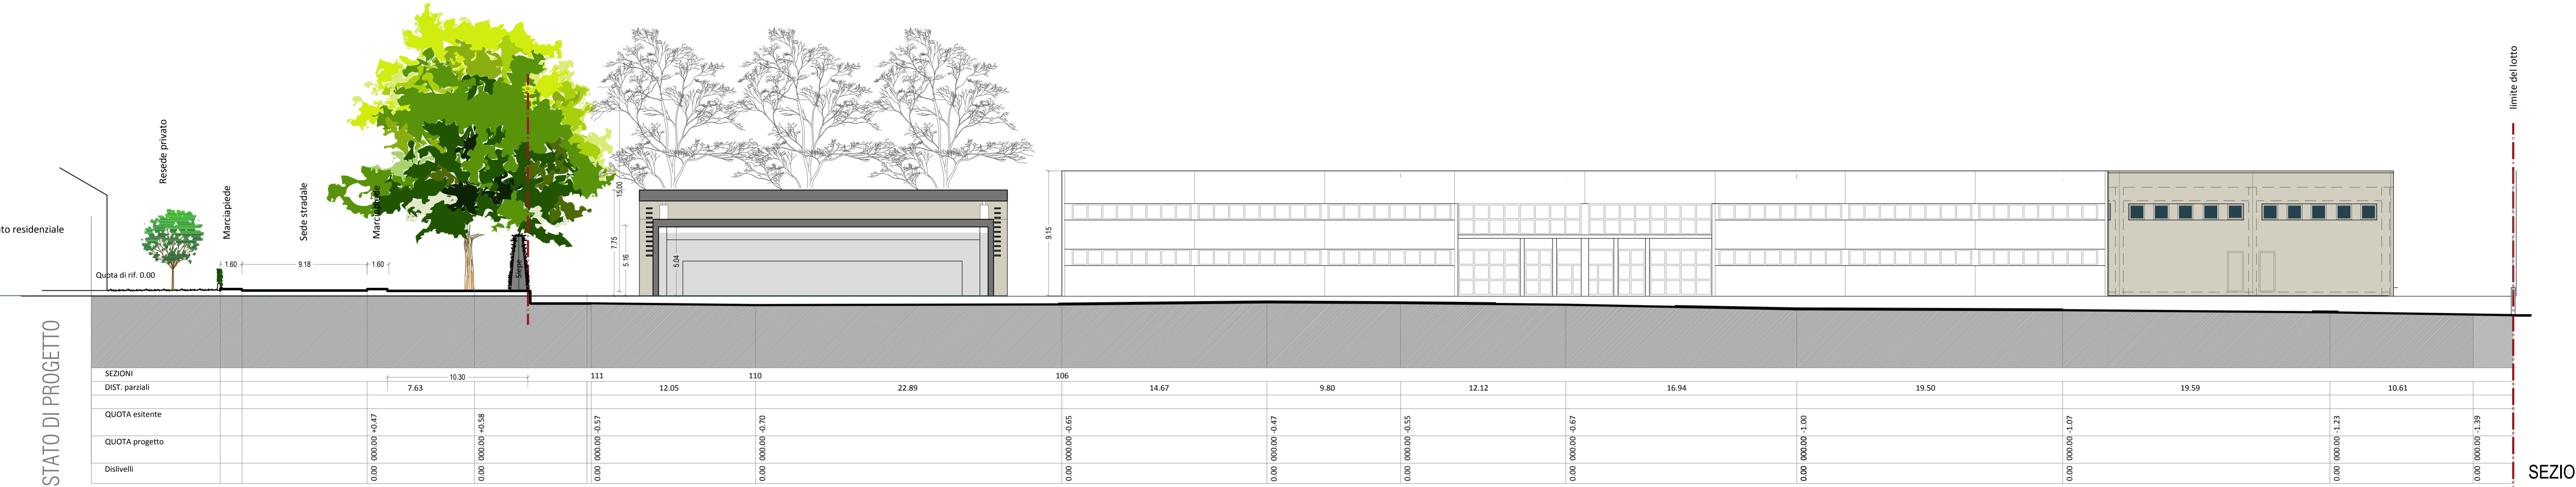

SEZIONE BB

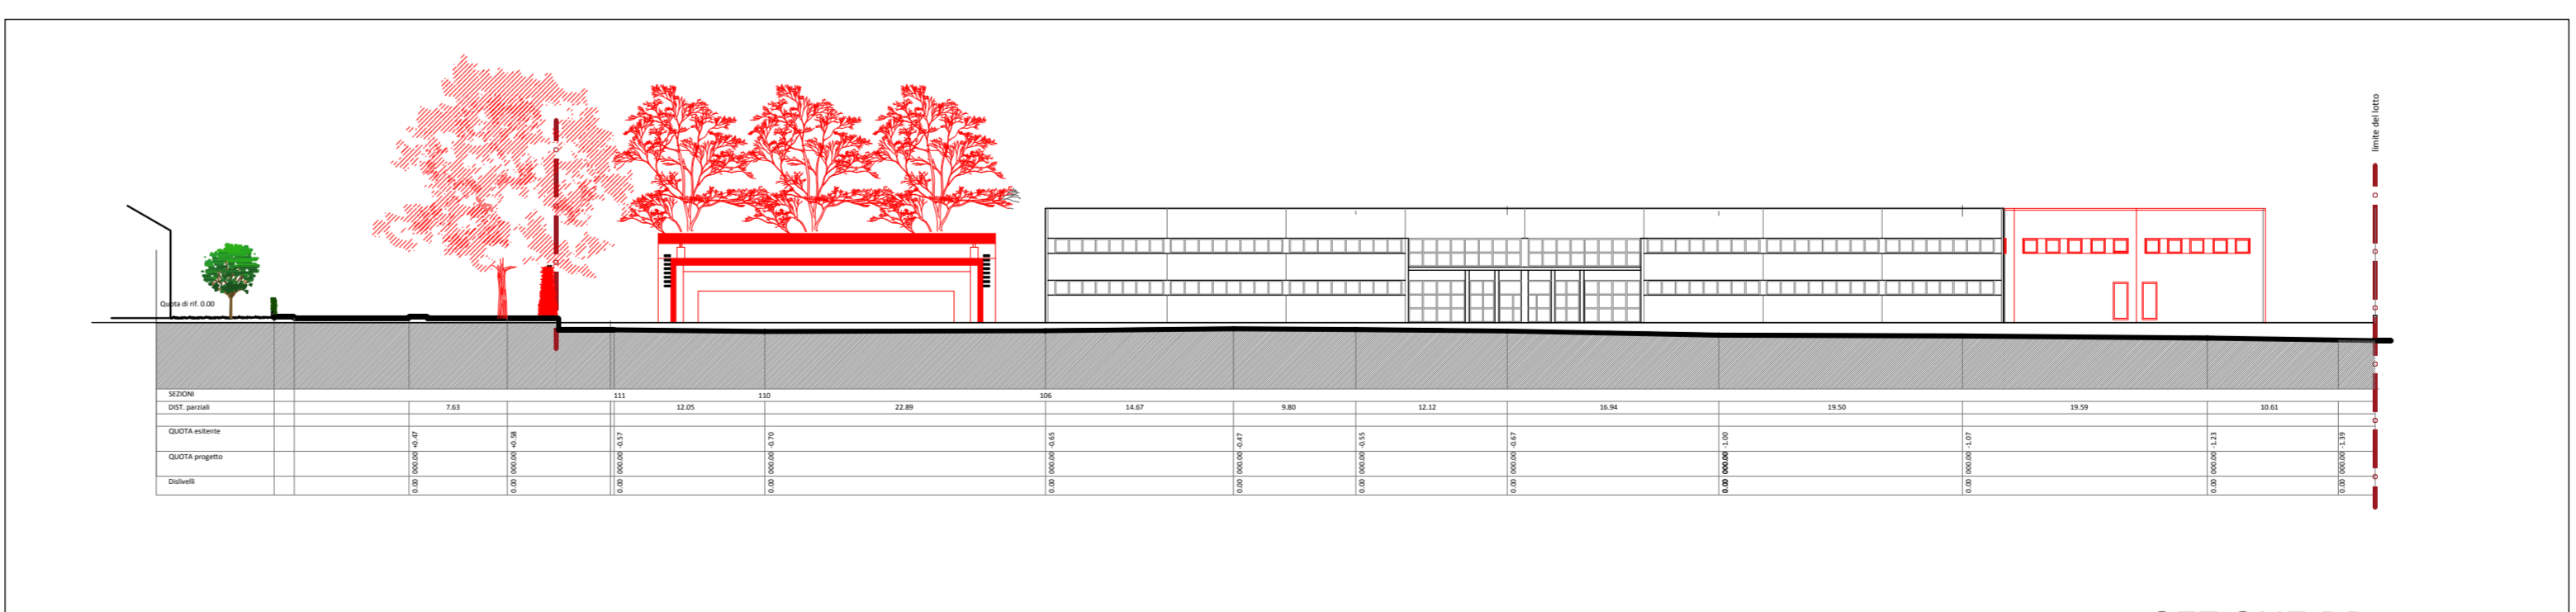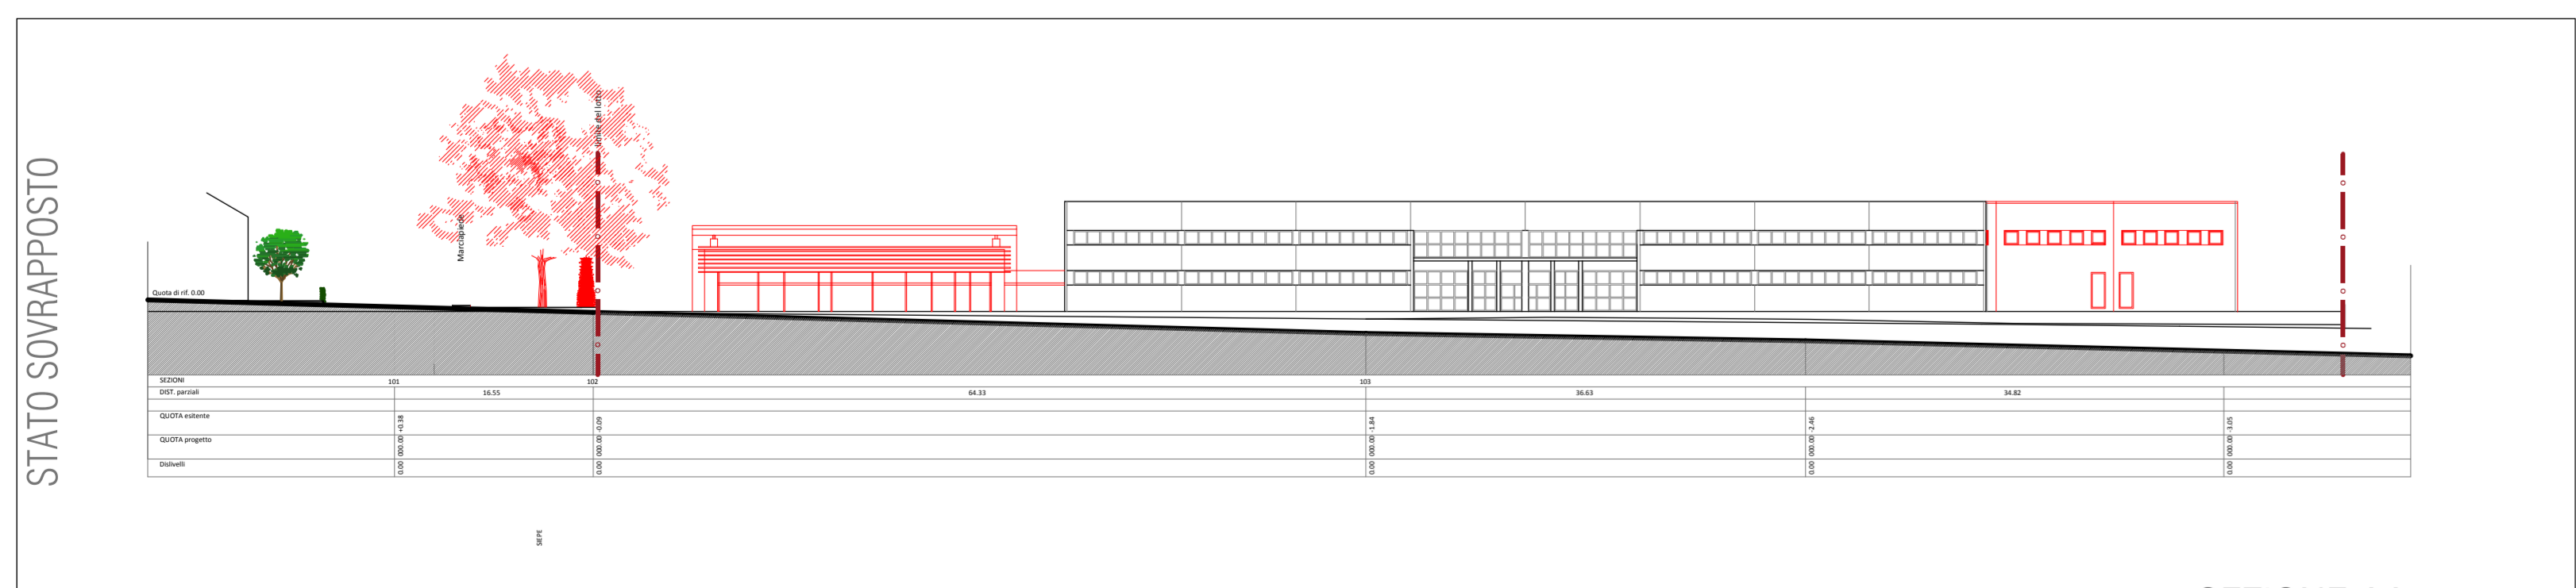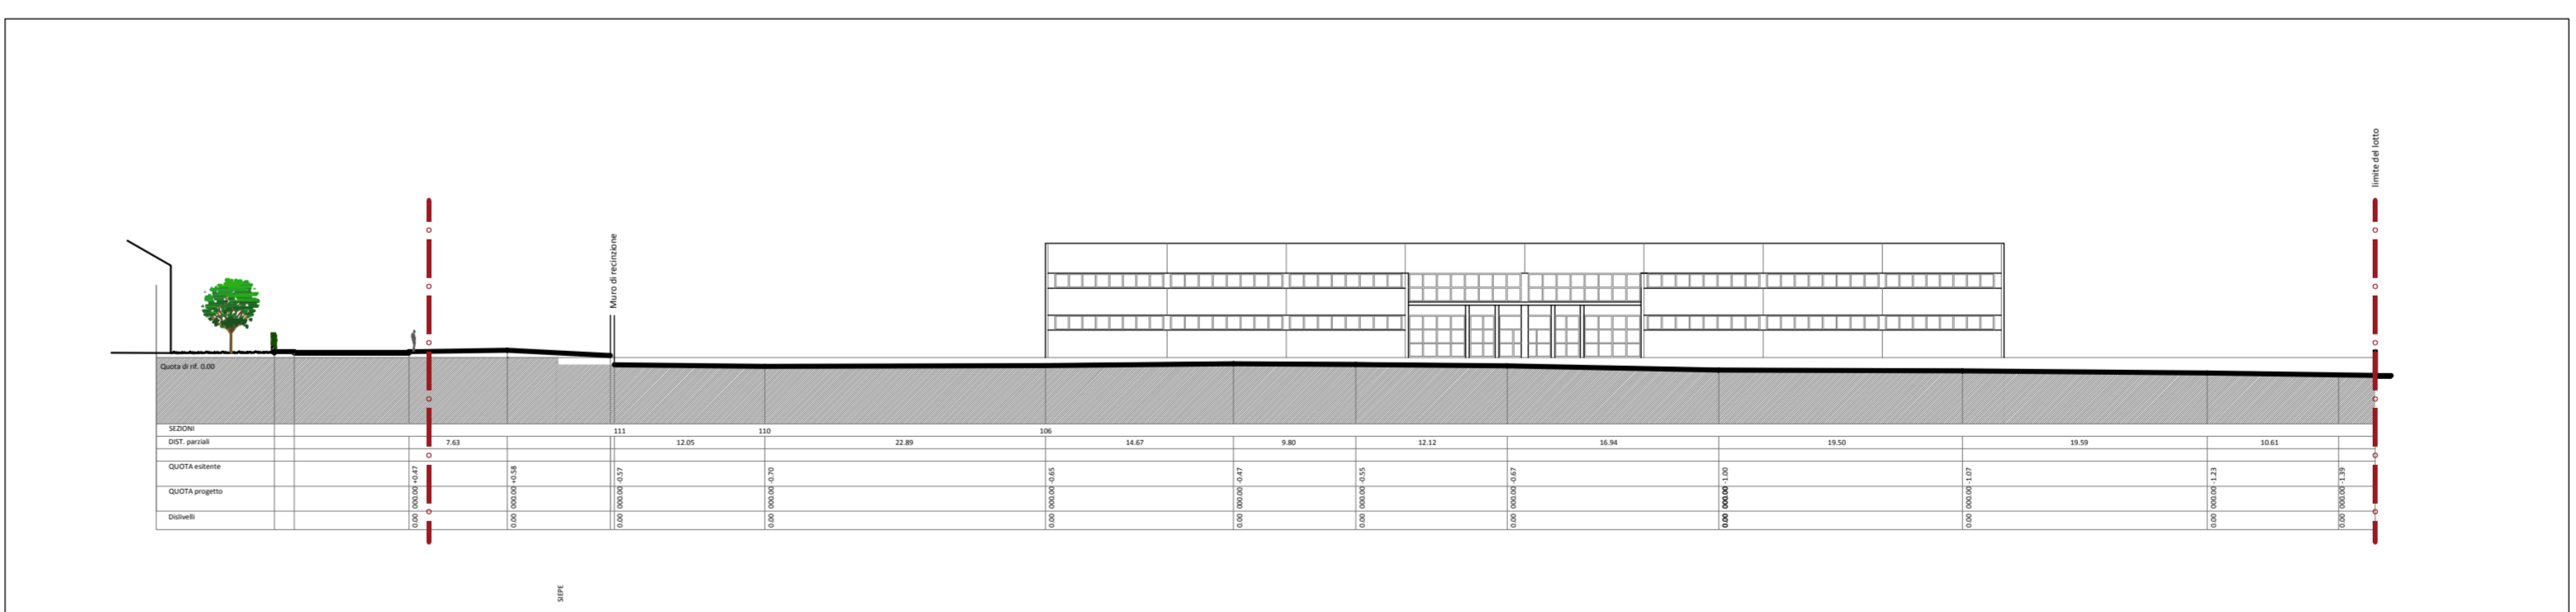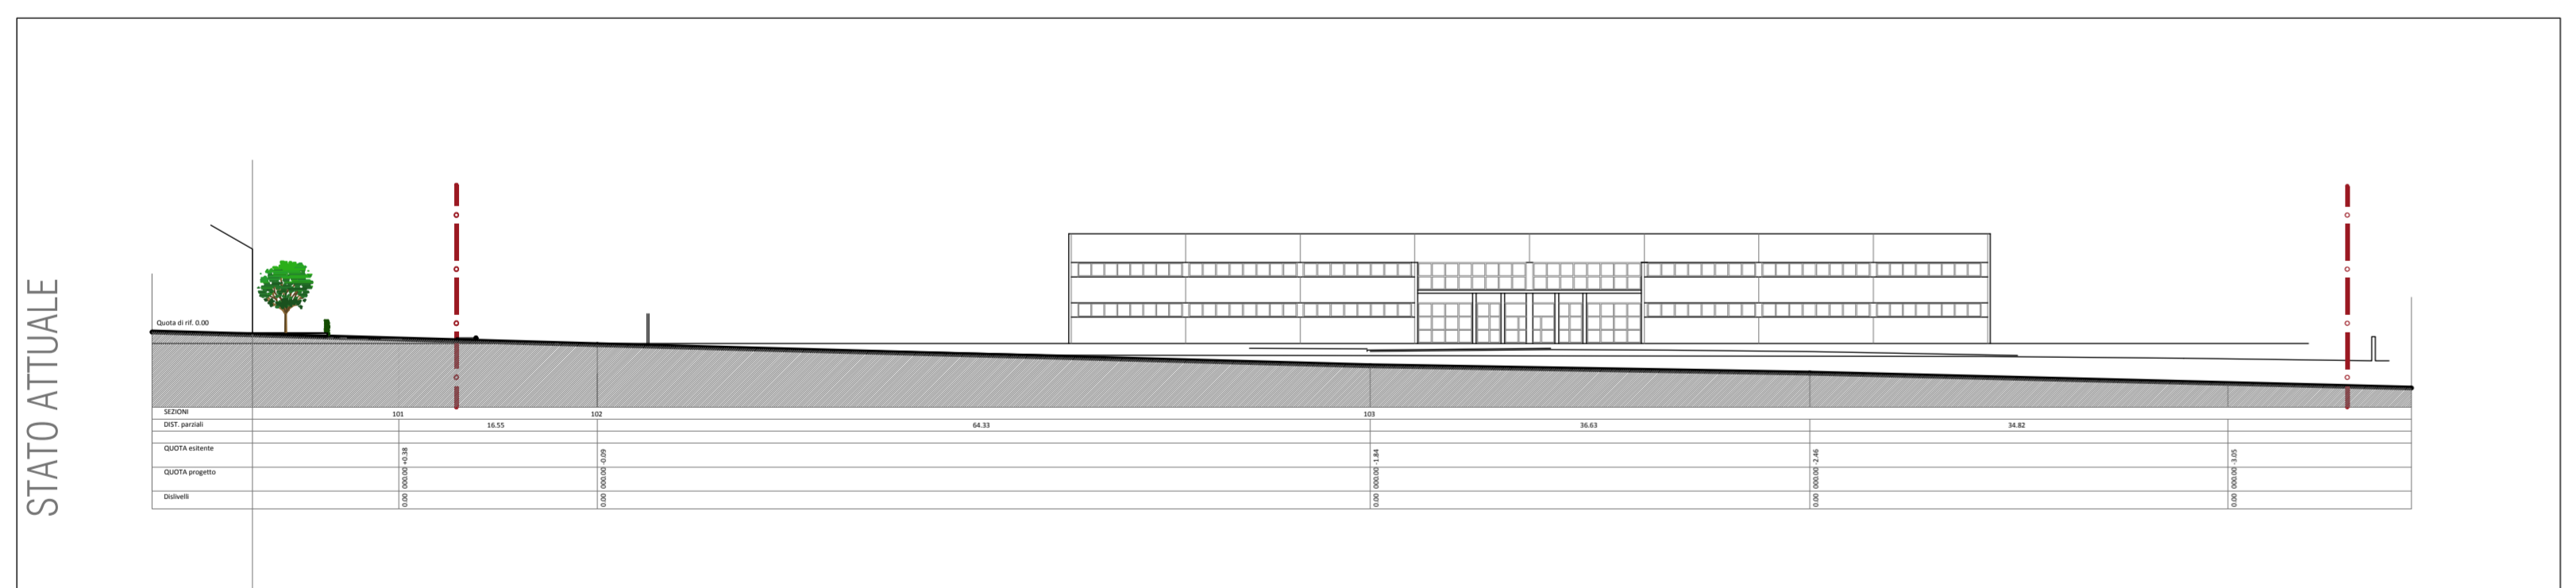

SEZIONE AA
SCALA 1/500

SEZIONE BB
SCALA 1/500

sBF
STUDIO
BASSI

Comune di **VICCHIO**

Progetto **PIANO ATTUATIVO del "PROGETTO PER LA REALIZZAZIONE DEL CENTRO PRODUTTIVO AGRICOLTURA LUNICA ORTOFRUTTICOLA s.r.l."**

Ubicazione **Frazione Gracchia 98/a/b/c**

Proprietario **LUNICA ORTOFRUTTICOLA MUGELLO s.r.l.**
Meglini Mauro

Progettista **Sara Bindi Fortoni architetto**

Coordinamento **Alessandro Bassi geom.**

Gruppo di lavoro **Francesco Bassi geom. | Maximilian Muller arch. | Nicola Cozzi geom.**

Parte del progetto **STATO ATTUALE, DI PROGETTO, SOVRAPPOSTO**

Oggetto **Sezioni territoriali AA e BB**

Data **Novembre 2015**

Archivio **0136**

Pratica N. **T06**

Funzionario arch. **Riccardo Storzi**