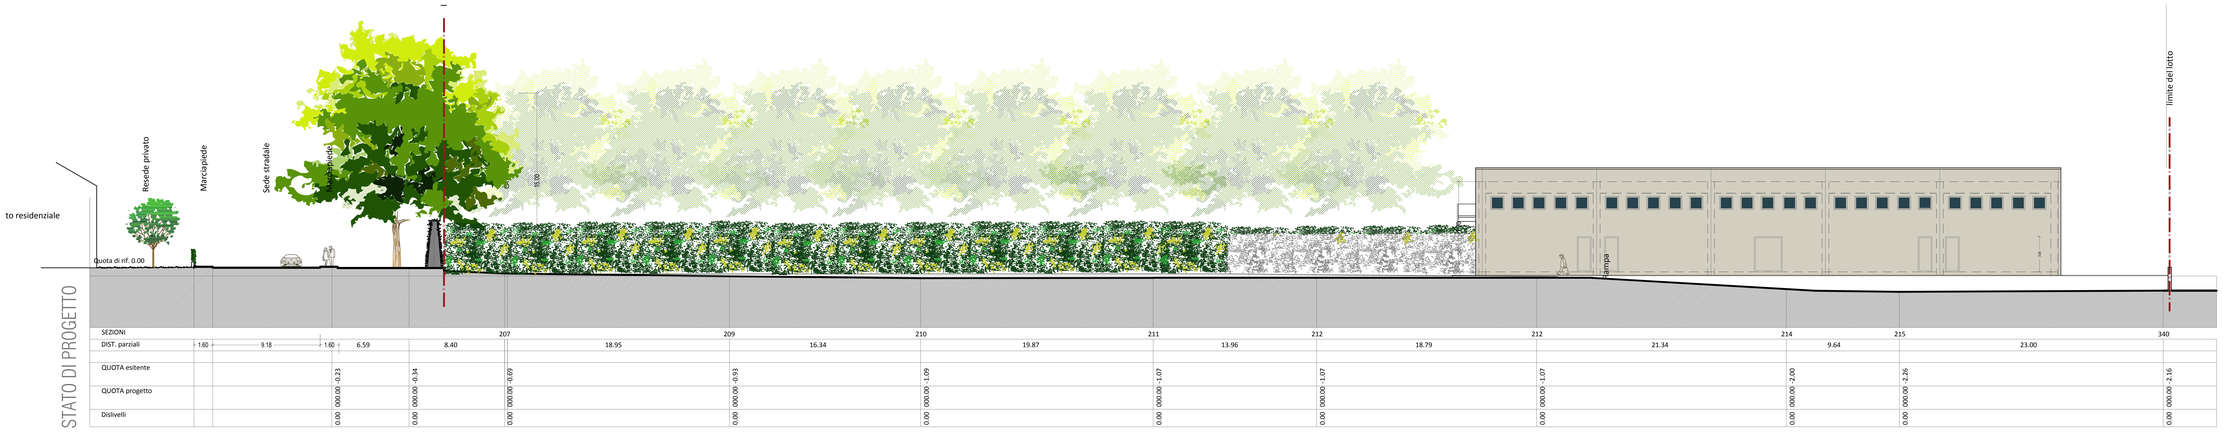

SEZIONE CC

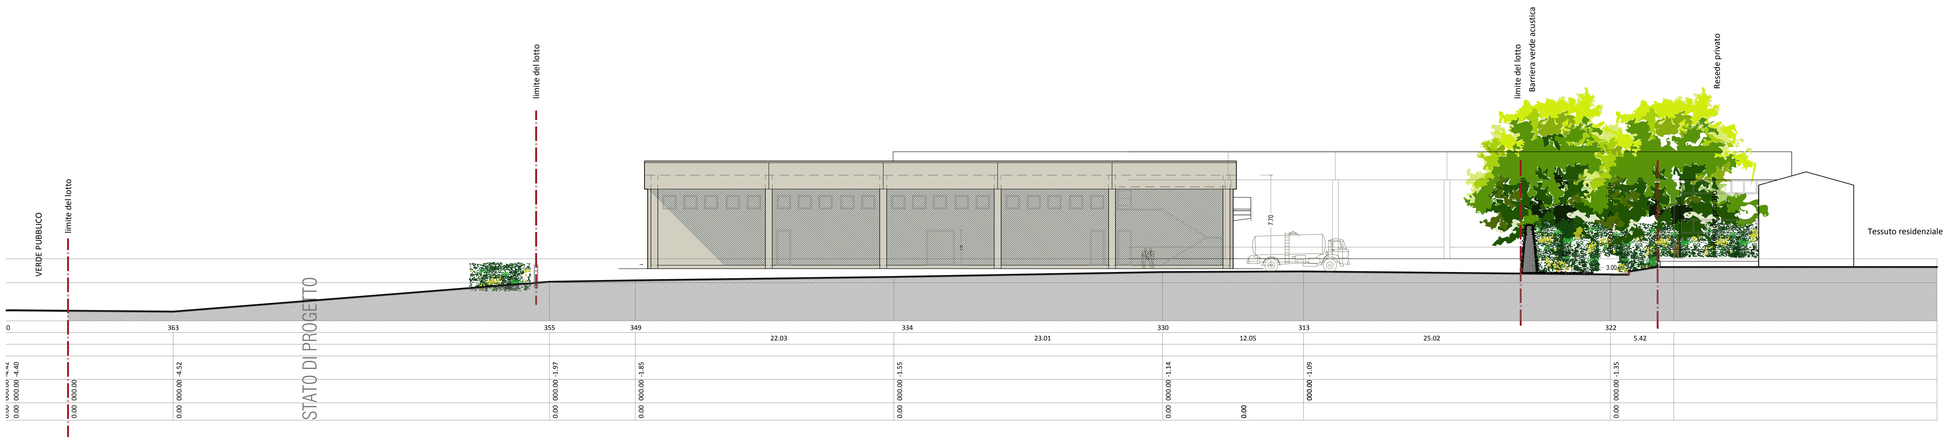

SEZIONE DD

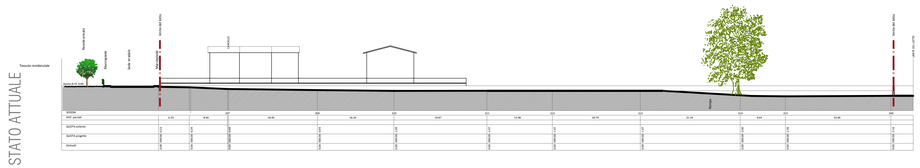

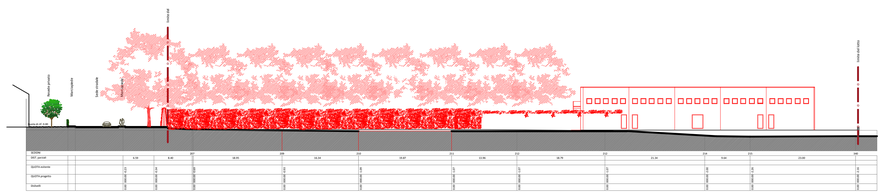

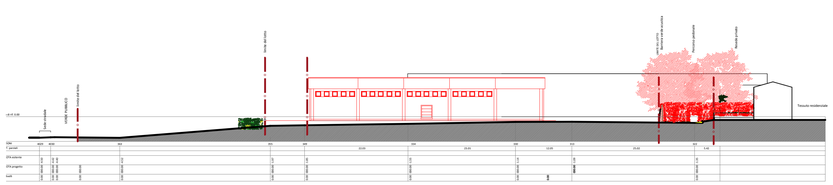

SEZIONE CC
SCALA 1/500

SEZIONE DD
SCALA 1/500

sBF + STUDIO BASSI di progettazione

Comune di	VICCHIO
Progetto	PIANO ATTUATIVO del "PROGETTO PER LA REALIZZAZIONE DEL CENTRO PRODUTTIVO AGROALIMENTARE LUNICA ORTOFRUTTICOLA s.r.l."
Ubicazione	Frazione Gracchia 98/a/b/c
Proprietario	LUNICA ORTOFRUTTICOLA MUGELLO s.r.l. Meglini Mauro
Progettista	Sara Bindi Fortoni architetto
Coordinamento	Alessandro Bassi geom.
Gruppo di lavoro	Francesco Bassi geom. | Maximilian Muller arch. | Nicola Cozzi geom.
Parte del progetto	STATO ATTUALE, DI PROGETTO, SOPRAPPOSTO
Oggetto	Sezioni territoriali CC e DD
Data	Novembre 2015
Archivio	0136
Pratica N.	
Funzionario arch. Riccaro Storzi	T07

STUDIO sBF - Via Livornese, 861 | 50055 Lastra a Signa (FI) | Tel. 055.8784695 cell.0393/9686530 | email info@sbfstudio.it
STUDIO BASSI Via Martiri Di Padulivo,35 | 50039 Vicchio (FI) | tel. 055.844396 | fax. 055 8497291 | geombassi@gmail.com