



STATO DI PROGETTO

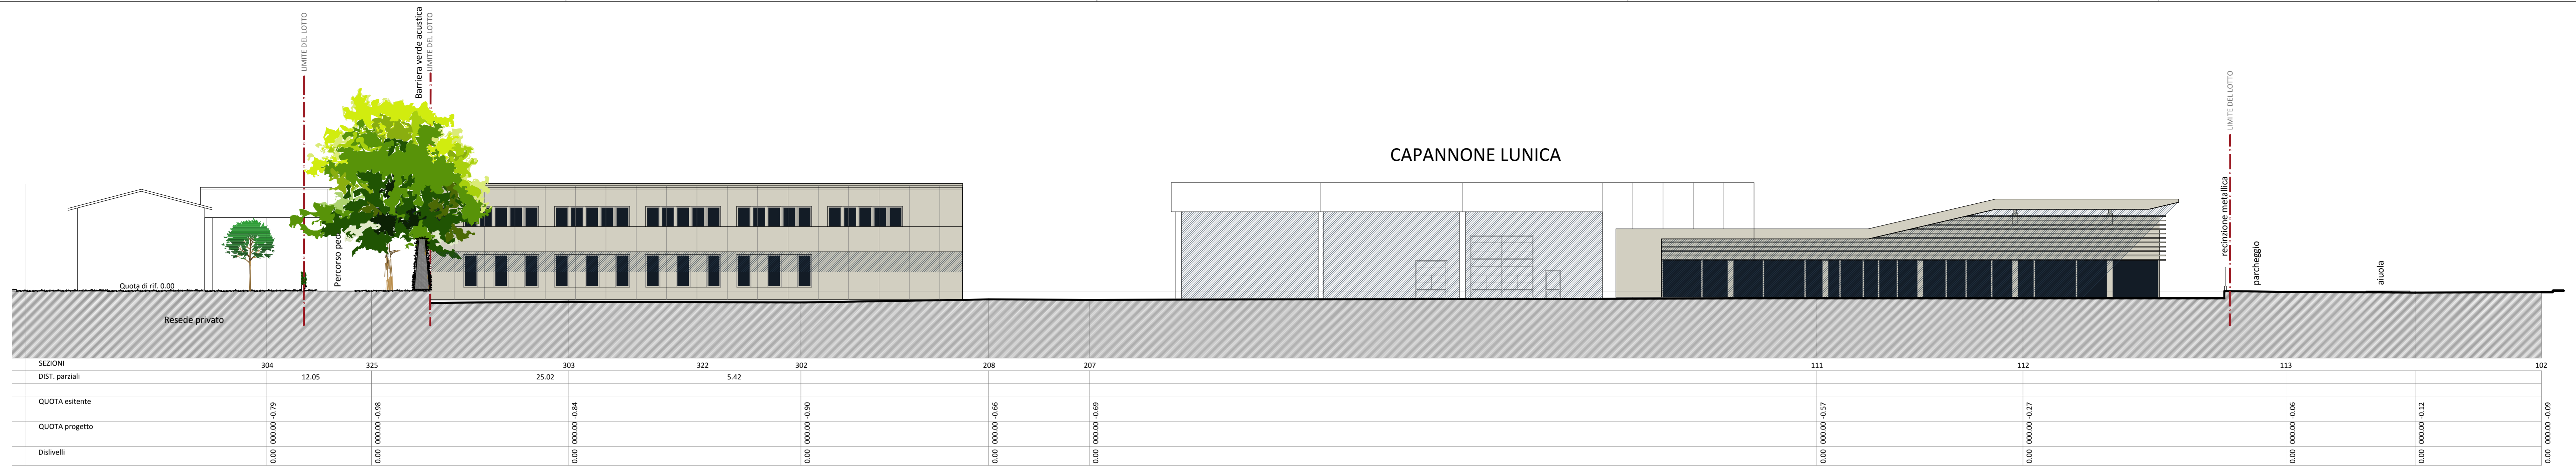



SEZIONE EE
SCALA 1/200

STATO DI PROGETTO


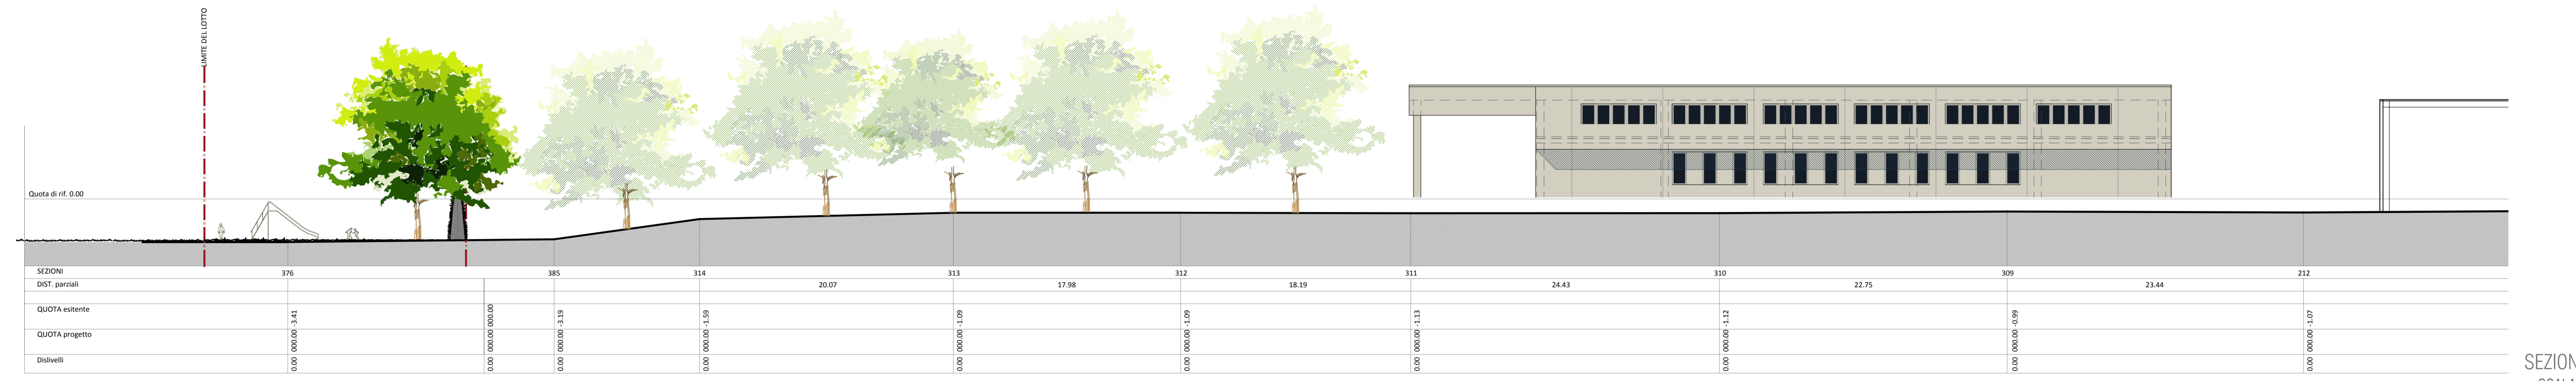


SEZIONE FF
SCALA 1/200

STATO ATTUALE

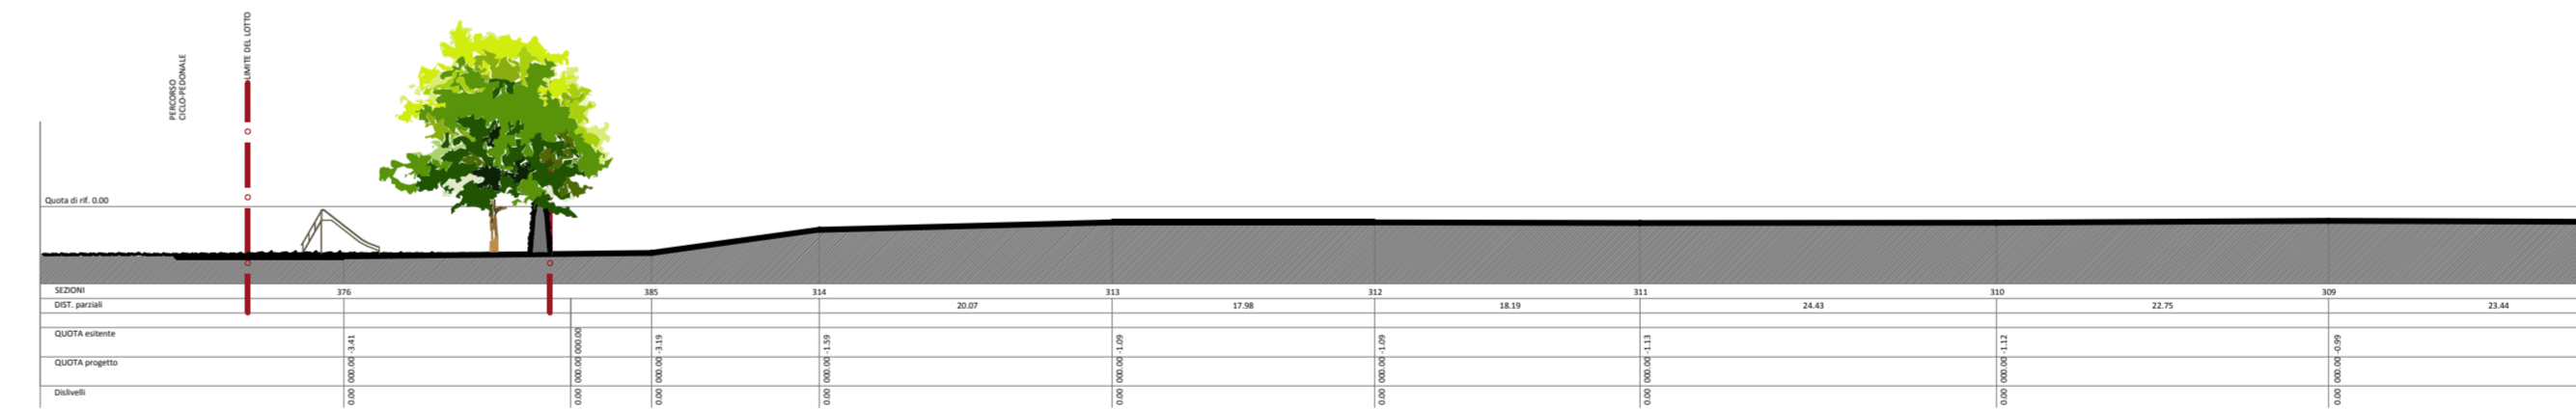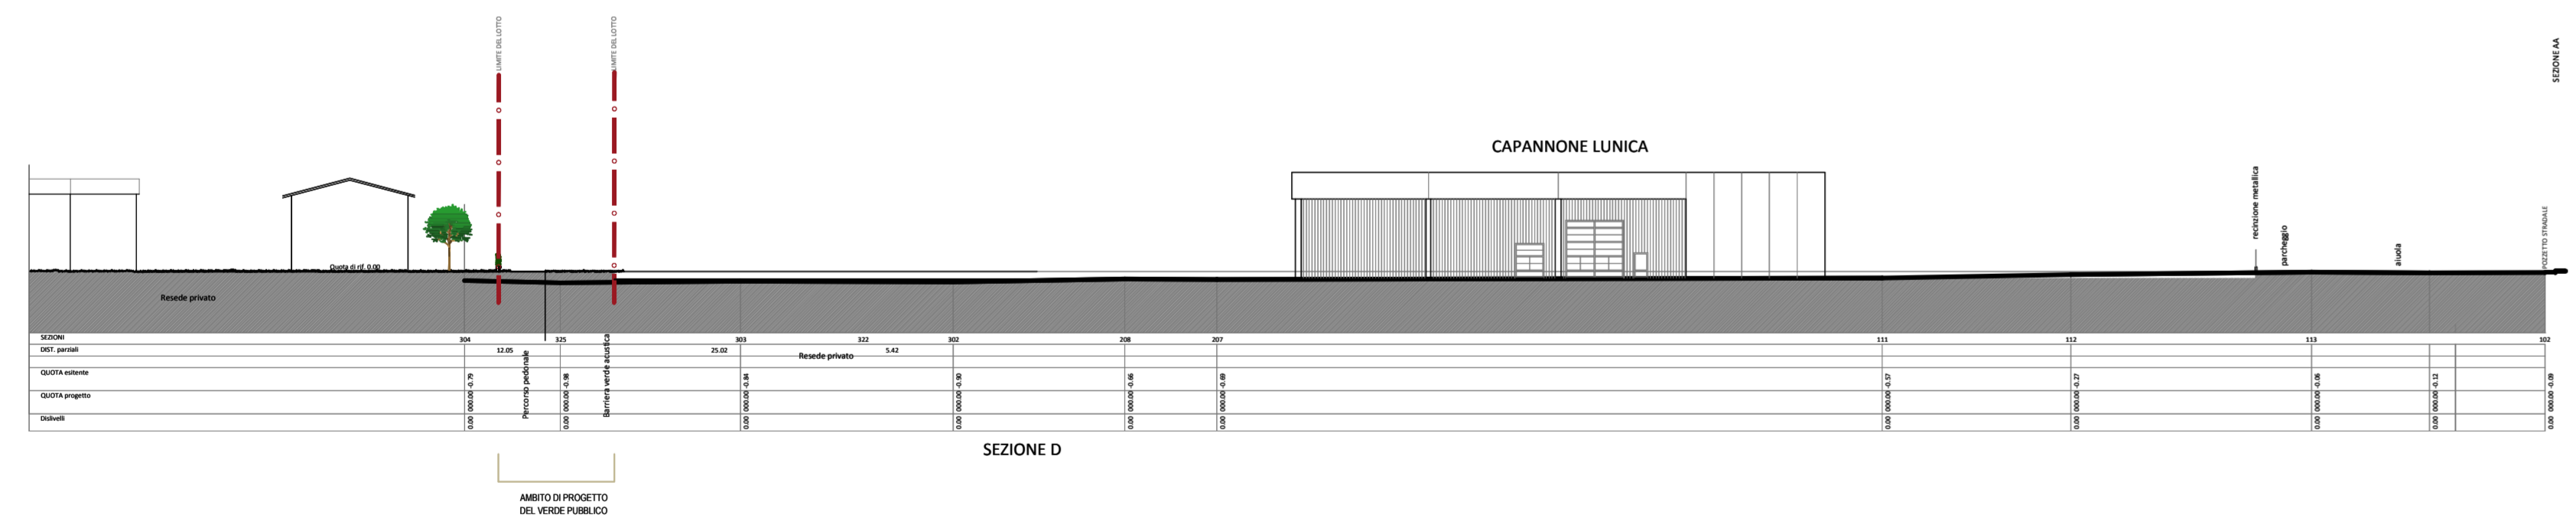

STATO SOVRAPPOSTO

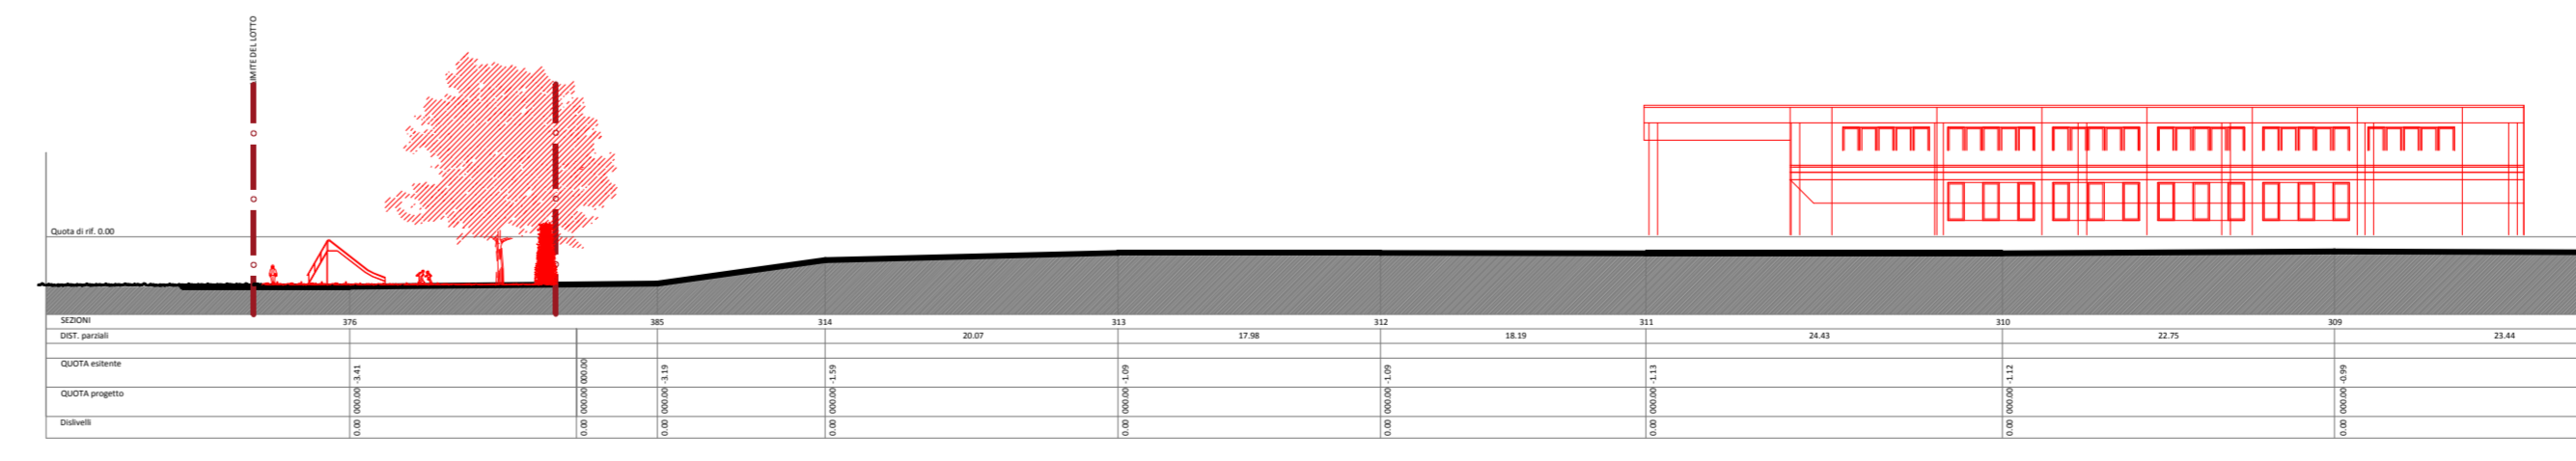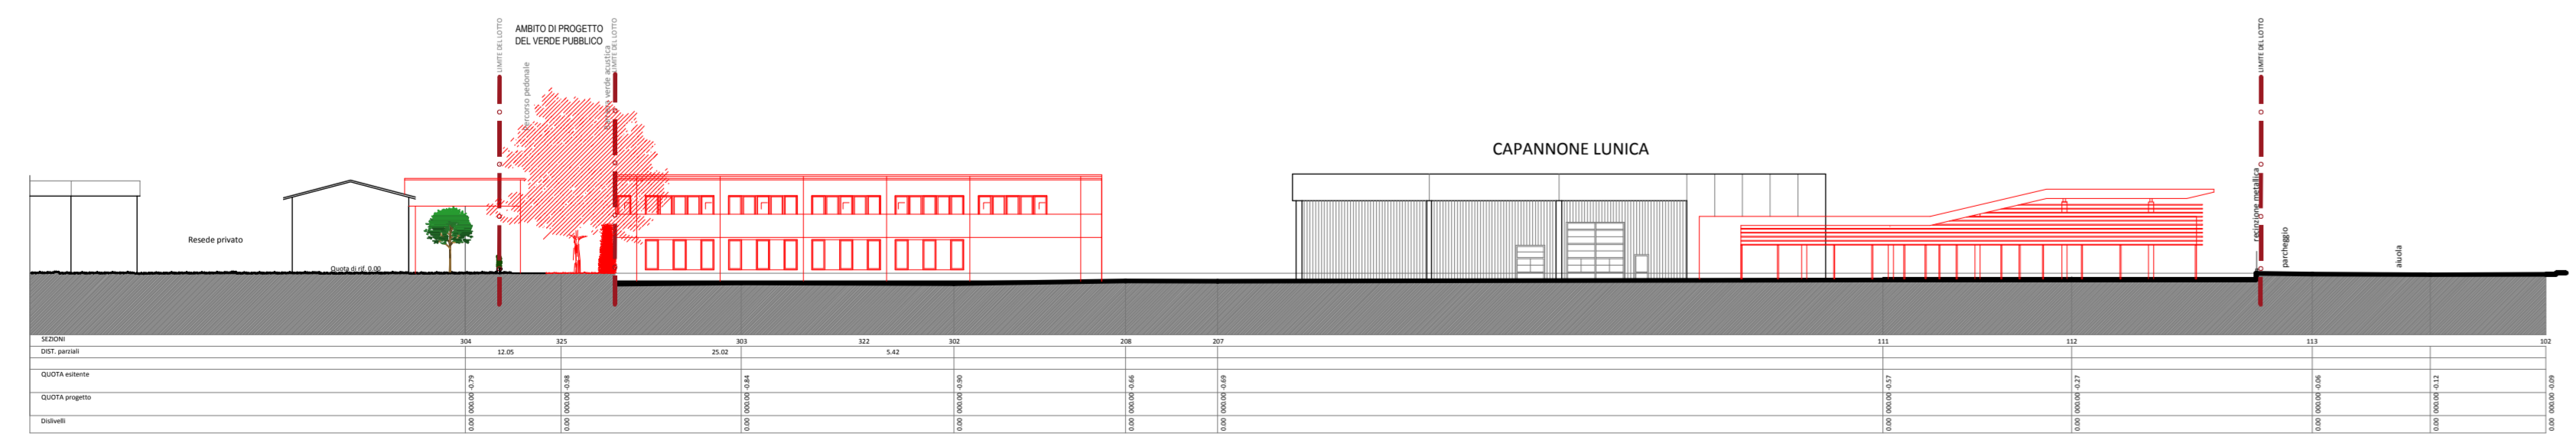

SEZIONE EE
SCALA 1/500

SEZIONE FF
SCALA 1/500

sBF + STUDIO BASSI | i p r o g e t t a z i o n e

Comune di **VICCHIO**

Progetto **PIANO ATTUATIVO del "PROGETTO PER LA REALIZZAZIONE DEL CENTRO PRODUTTIVO AGROALIMENTARE LUNICA ORTOFRUTTICOLA s.r.l."**

Ubicazione **Frazione Gracchia 9B(a/b/c)**
Proprietario **LUNICA ORTOFRUTTICOLA MUGELLO s.r.l.**
Amm. - Meghini Mauro

Progettista **Sara Bindi Fortoni architetto**
Coordinamento **Alessandro Bassi geom.**
Gruppo di lavoro **Francesco Bassi geom. | Maximilian Muller arch. | Nicola Cozzi geom.**

Parte del progetto **STATO ATTUALE, DI PROGETTO, SOVRAPPOSTO**

Oggetto **Sezioni territoriali EE e FF**

Data **Luglio 2015**

Archivio **0136**

Pratica N. **T08**

Funzionario arch. **Riccardo Storzi**