



SEZIONE HH
SCALA 1/200

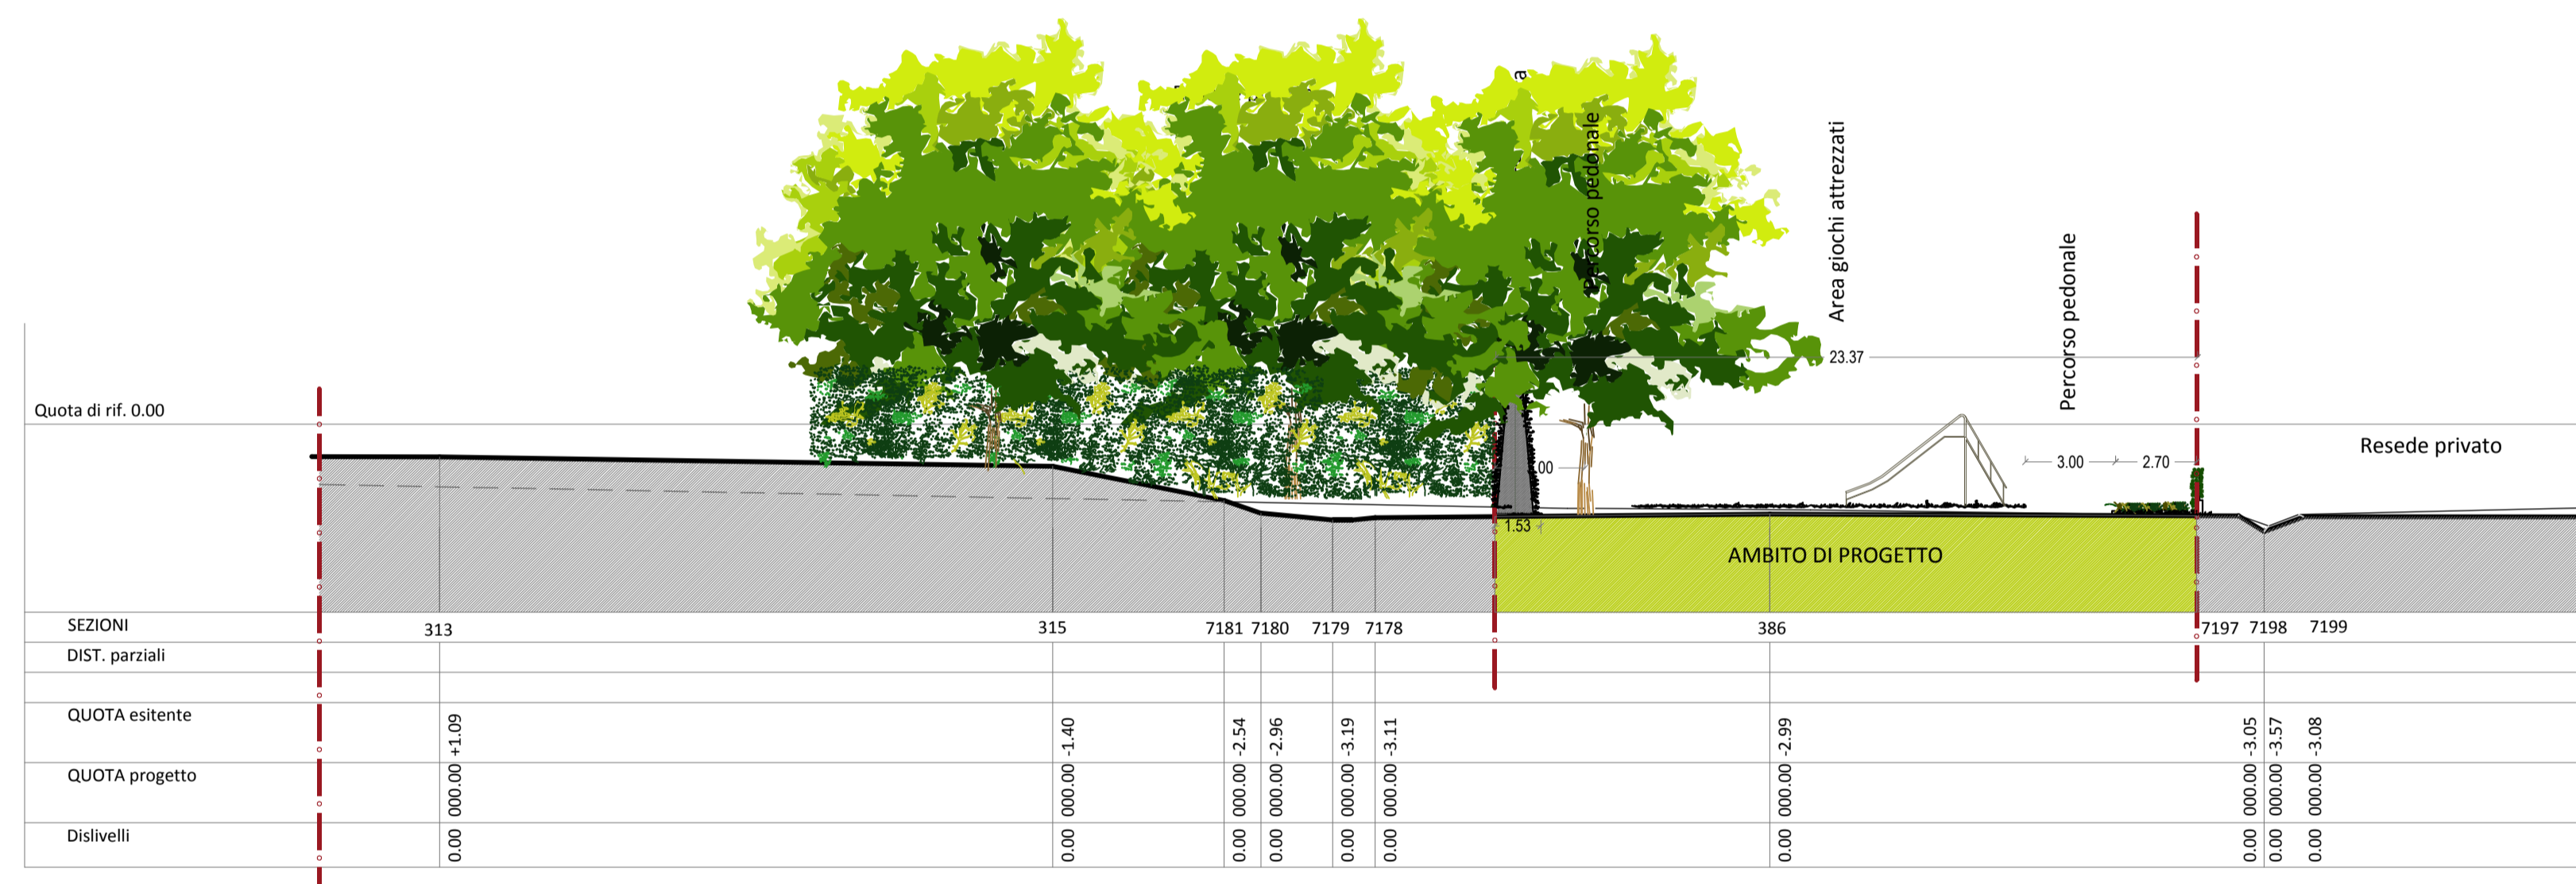

SEZIONE II
SCALA 1/200

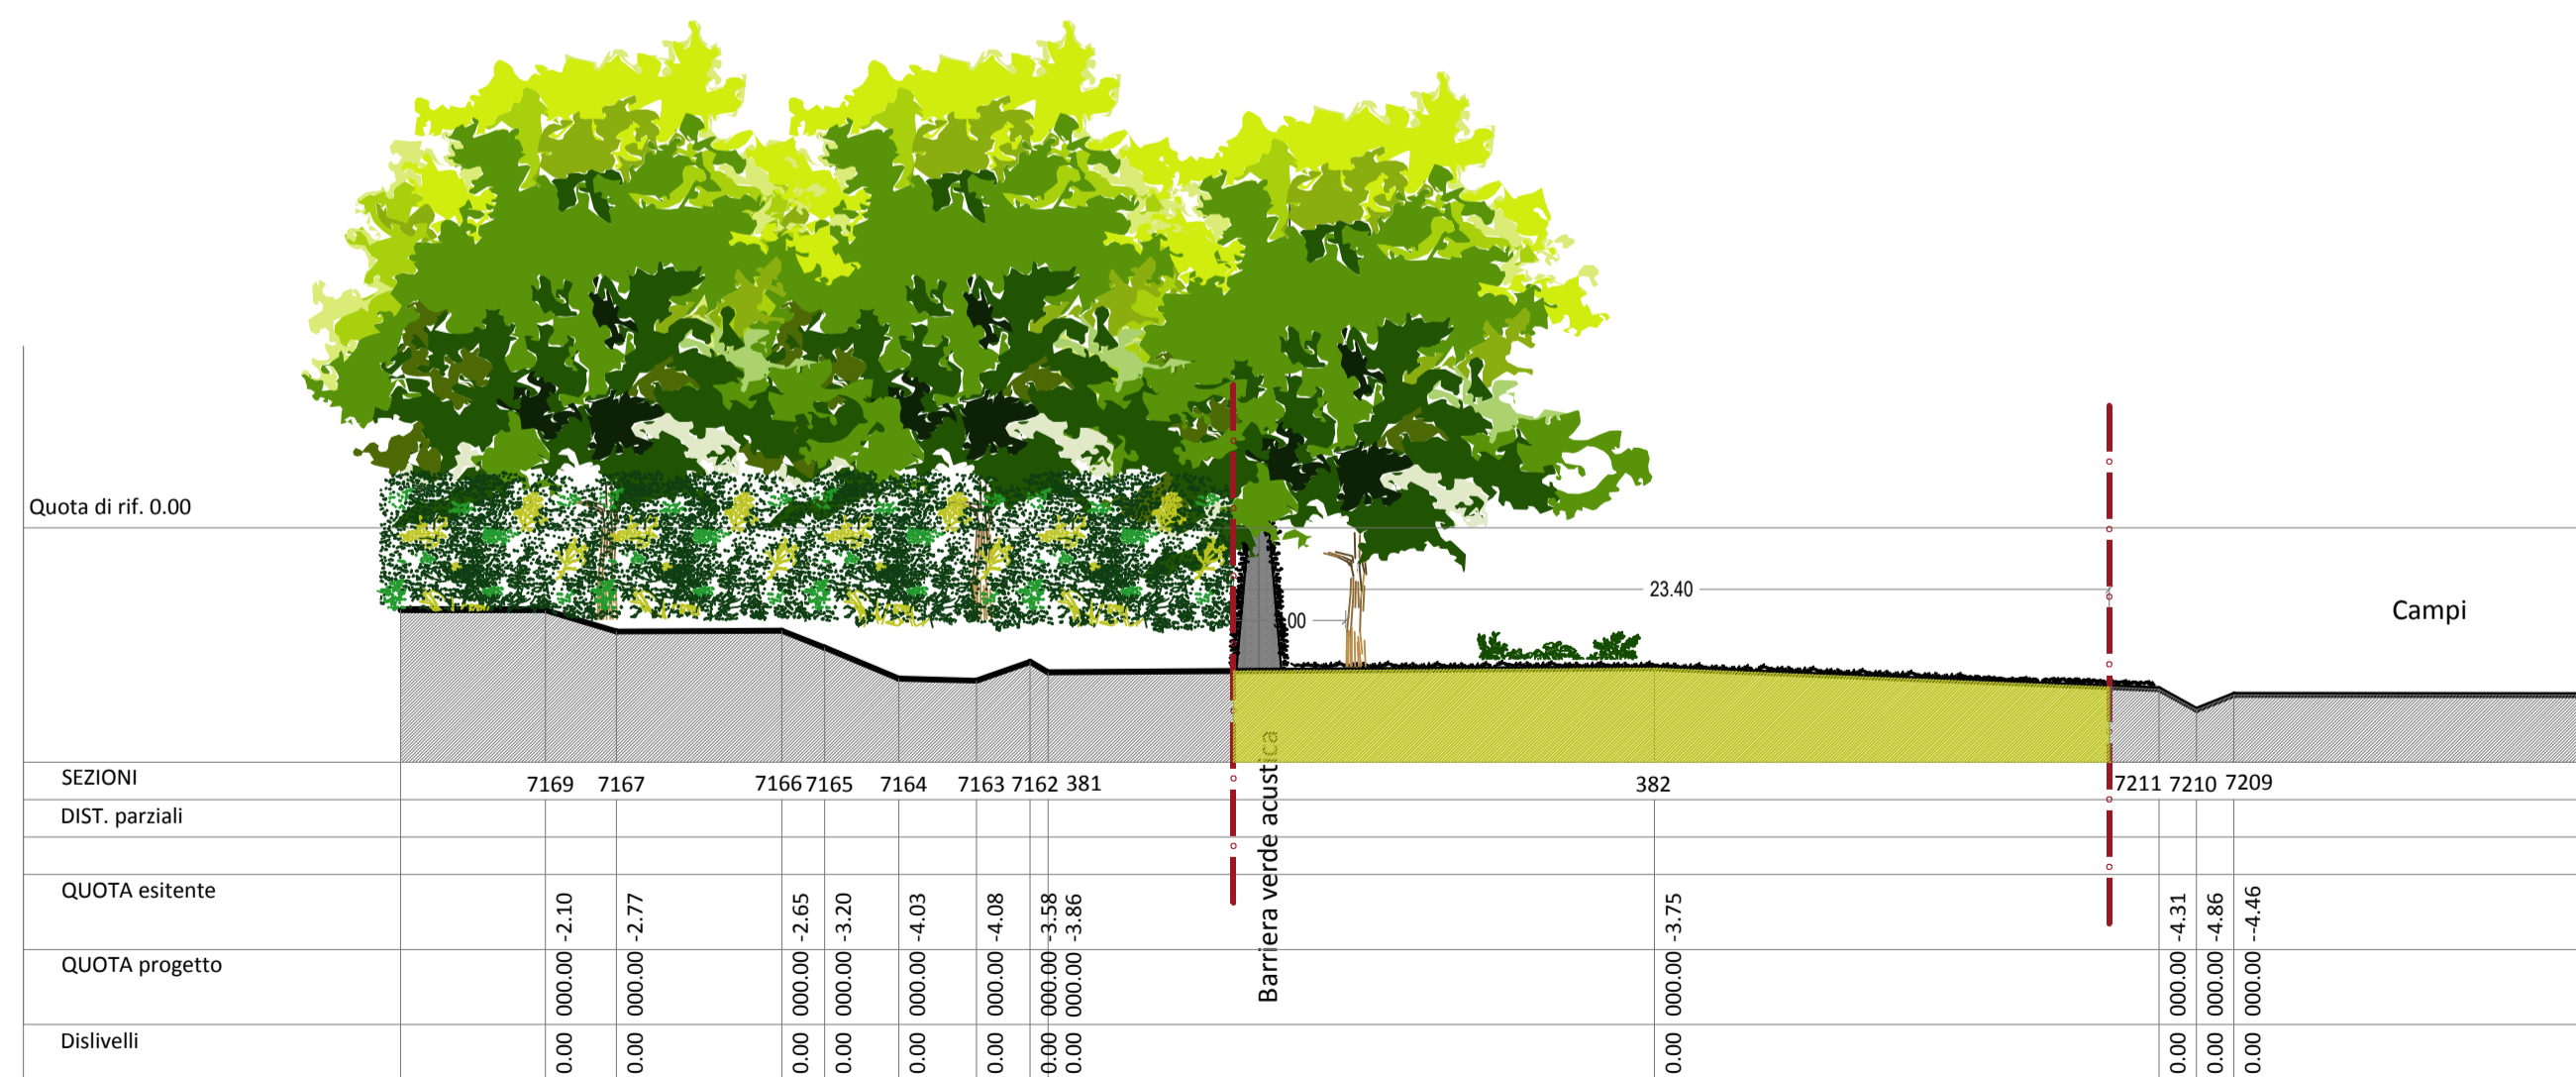

SEZIONE LL
SCALA 1/200

Stato attuale



Inserimento dei volumi



Area giochi attrezzata



sBF
STUDIO
BASSI

Comune di VICCHIO
Progetto PIANO ATTUATIVO del "PROGETTO PER LA REALIZZAZIONE DEL CENTRO PRODUTTIVO AGROALIMENTARE LUNICA ORTOFRUTTICOLA s.r.l."



Ubicazione Frazione Gracchia 98/a/b/c
Proprietario LUNICA ORTOFRUTTICOLA MUGELLO s.r.l.
Amm. - Meglini Mauro

Progettista Sara Bindi Fortoni architetto
Coordinamento Alessandro Bassi geom.
Gruppo di lavoro Francesco Bassi geom. | Maximilian Muller arch. | Nicola Cozzi geom.

Parte del progetto STATO DI PROGETTO
Oggetto il verde pubblico

Data Novembre 2015
Archivio 0136

Pratica N.
Funzionario arch. Riccardo Storzi

T11