COMUNE DI VICCHIO

Tradizione e innovazione

Progetto di riqualificazione degli
Immobili di proprietà Comunale e dal Parco
circostante di Montelleri

UBICAZIONE:
Località Montelleri | Via dei Pini, 1-2

PIANO OPERATIVO:
U4-Preesistenze rurali | art. 81 NTA
Zona F-Parti di territorio destinate ad attrezzature ed impianti di interesse generale
Tr-alberghi, strutture ricettive extralberghiere per l'ospitalità collettiva | art. 14 NTA
Interventi n3 | art. 35 NTA

OGGETTO TAVOLA:
Stato di Progetto
ALBERGO / PISCINA
- Sezioni
- Prospetti

TavP3
Rev 02
Scala 1:100
DICEMBRE 2023

PROPRIETÀ:
Comune di Vicchio (FI)

COMMITTENTE | AFFIDATARIO:
Cisa Firenze Tour & Travels

PROGETTAZIONE:
Ing. Nicola Ciprioni

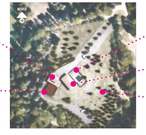

Scala 1:250

PIANTA PIANO TERRA

PIANTA PIANO PRIMO

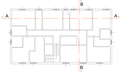

SEZIONE A-A

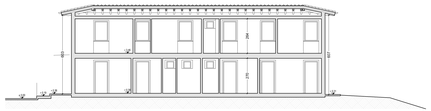

PROSPETTO NORD-EST

PROSPETTO SUD-EST

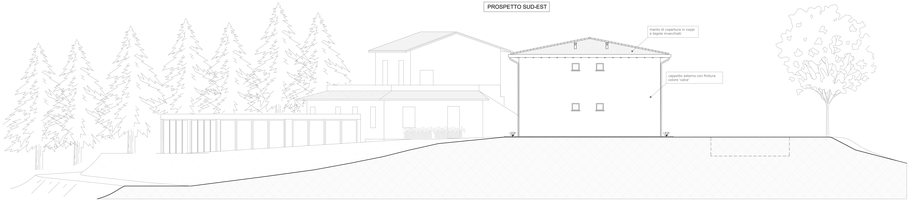

SEZIONE B-B

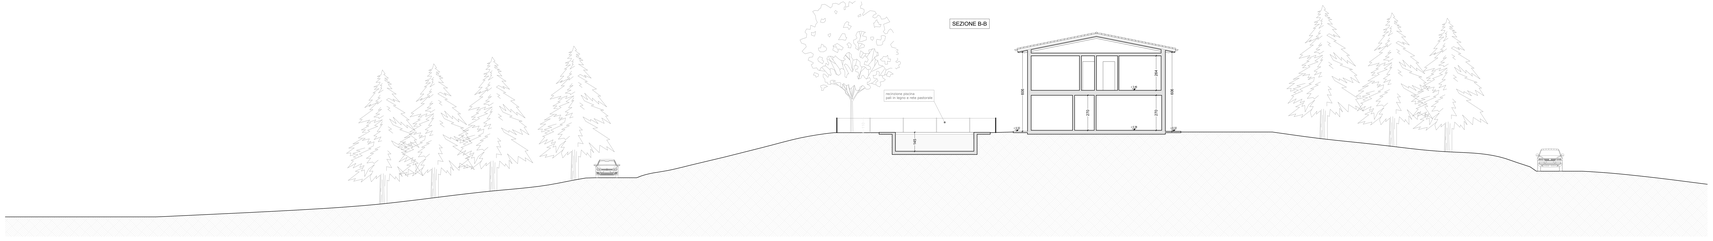

PROSPETTO SUD-OVEST

SEZIONE C-C

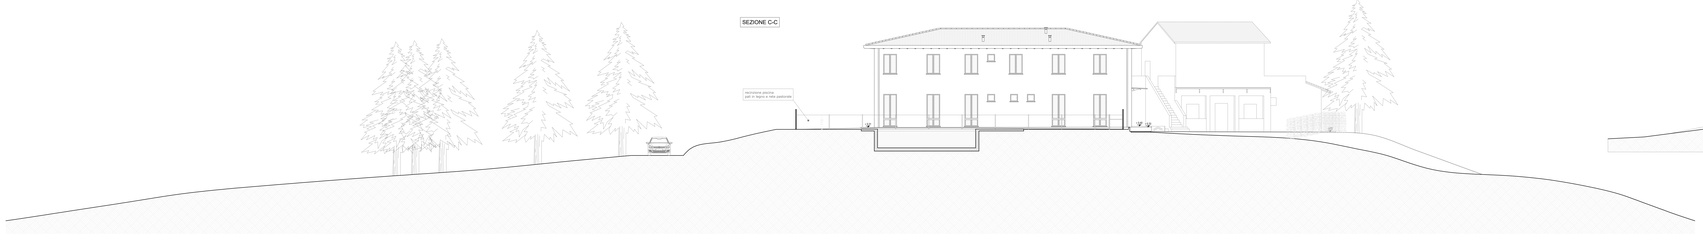
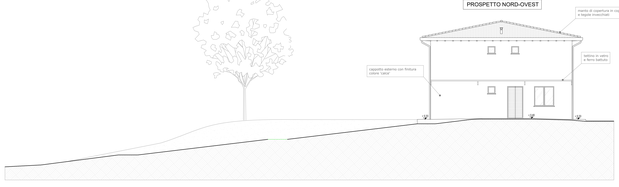
PROSPETTO NORD-OVEST