



COMUNE DI VICCHIO

Tradizione e innovazione

Progetto di riqualificazione degli immobili di proprietà Comunale e del Parco circostante di Montelleri

UBICAZIONE:

Località Montelleri | Via dei Pini, 1-2

PIANO OPERATIVO:

U4-Preesistenze rurali | art. 51 NTA
Zone F-Parti di territorio destinate ad attrezzature ed impianti di interesse generale
Tr-alberghi, strutture ricettive extralberghiere per l'ospitalità collettiva | art. 14 NTA
Interventi t3 | art. 26 NTA

OGGETTO TAVOLA:

Stato Sovrapposto

- Planimetria d'insieme

TavS3

Scala 1:250

MAGGIO 2023

PROPRIETÀ:

Comune di Vicchio (FI)

COMMITTENTE | AFFIDATARIO:

Ciao Florence Tour & Travels

PROGETTAZIONE:


Ing. Nicola Cipriani



PLANIMETRIA D'INSIEME - SCALA 1:250



LIMITE COMPARTO IN GESTIONE

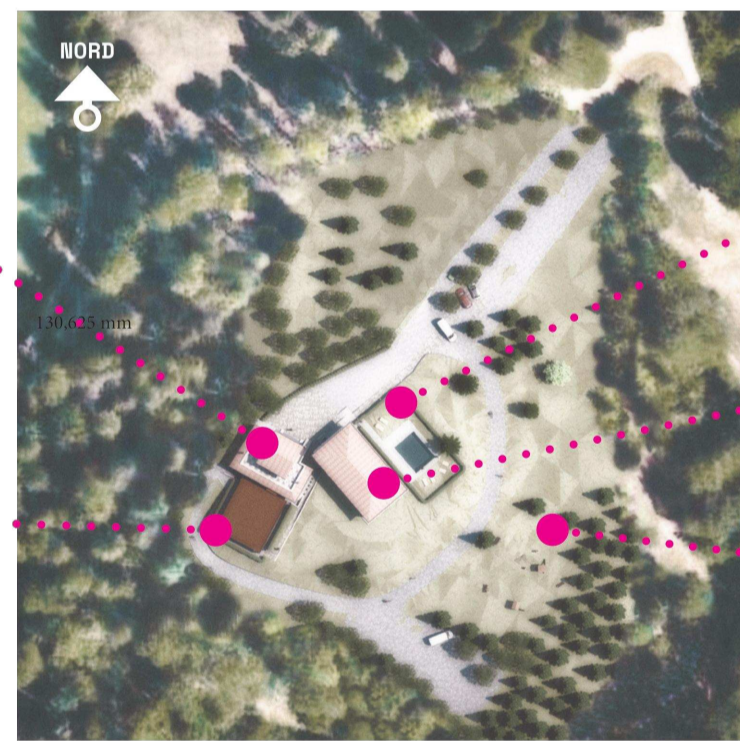

RISTORANTE



PISCINA



ALBERGO



DEHORS



AREA GIOCHI/RELAX