

COMUNE DI VICCHIO
Provincia di FIRENZE

STUDIO IDRAULICO A SUPPORTO DELLA STESURA DEL PIANO STRUTTURALE
DEL COMUNE DI VICCHIO

02

- CARTA DEI BATTENTI PER TR 30 ANNI -

Scala:
1:2000 - 1:5000 - 1:50000

Data:
LUGLIO 2018

Tecnico incaricato:

A4 INGEGNERIA
STUDIO TECNICO ASSOCIATO

DOTT. ING. DAVID MALOSSI

VIA ROMA 26 - 59100 - PRATO
TEL/FAX 0574442523
MAIL: info@4ingegneria.it

Collaboratore:
ING. DANIELE BALDI



Comittente:



COMUNE DI VICCHIO


Sede: Via Garibaldi, 1
50039 VICCHIO - tel. 055 843921

data	revisione	oggetto della modifica


Questo disegno è protetto dalle vigenti leggi di autore e pertanto non può essere riprodotto, in tutto od in parte, né essere ceduto a terzi senza la nostra autorizzazione scritta.

Progetto: FI-354 - COMUNE DI VICCHIO - INTEGRAZIONI IDRAULICA PS

QUADRO D'UNIONE - scala 1:50'000

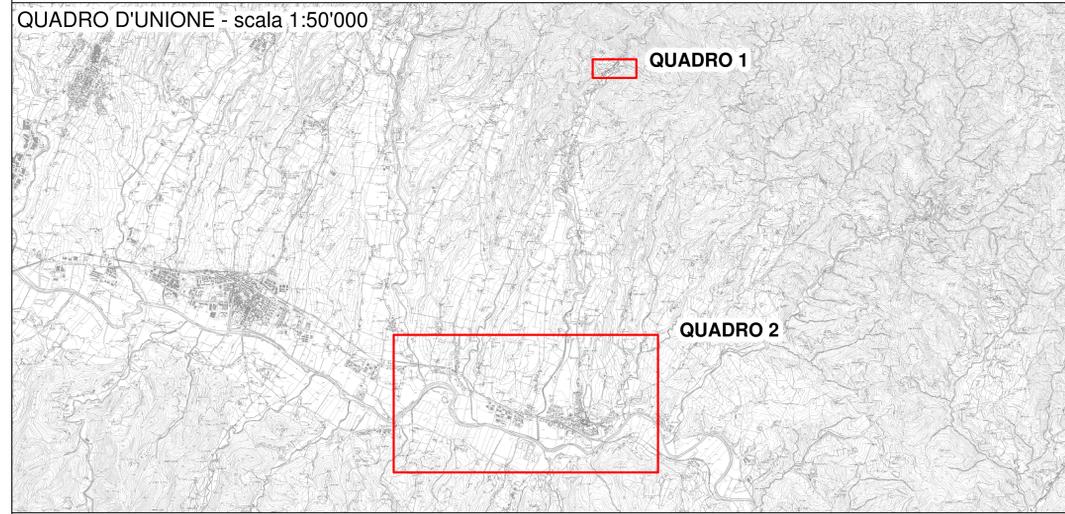

QUADRO 1 - scala 1:2'000

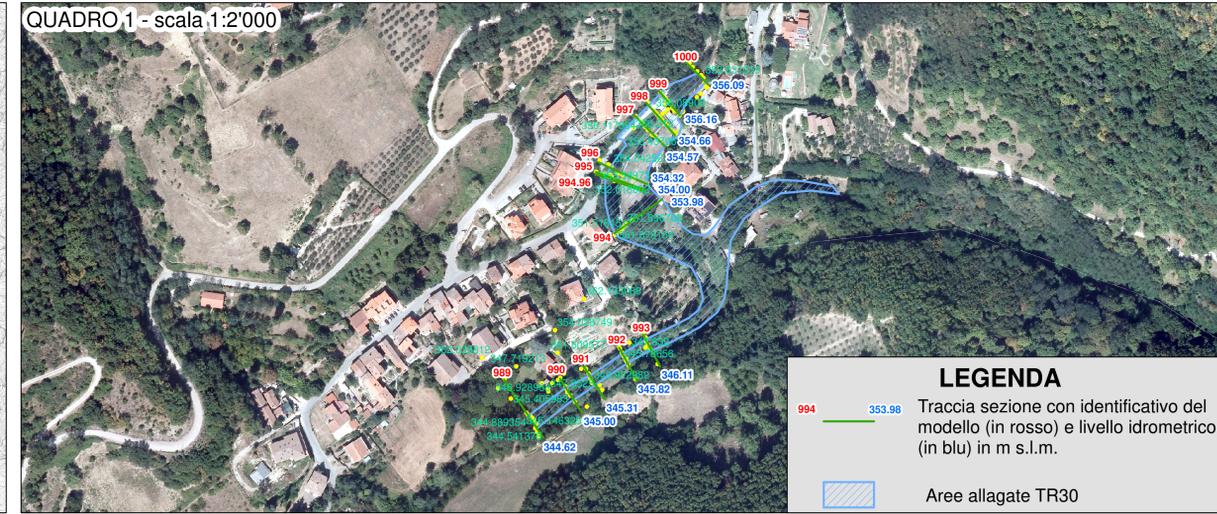


LEGENDA

994 353.98 Traccia sezione con identificativo del modello (in rosso) e livello idrometrico (in blu) in m s.l.m.

Aree allagate TR30

QUADRO 2 - scala 1:5'000

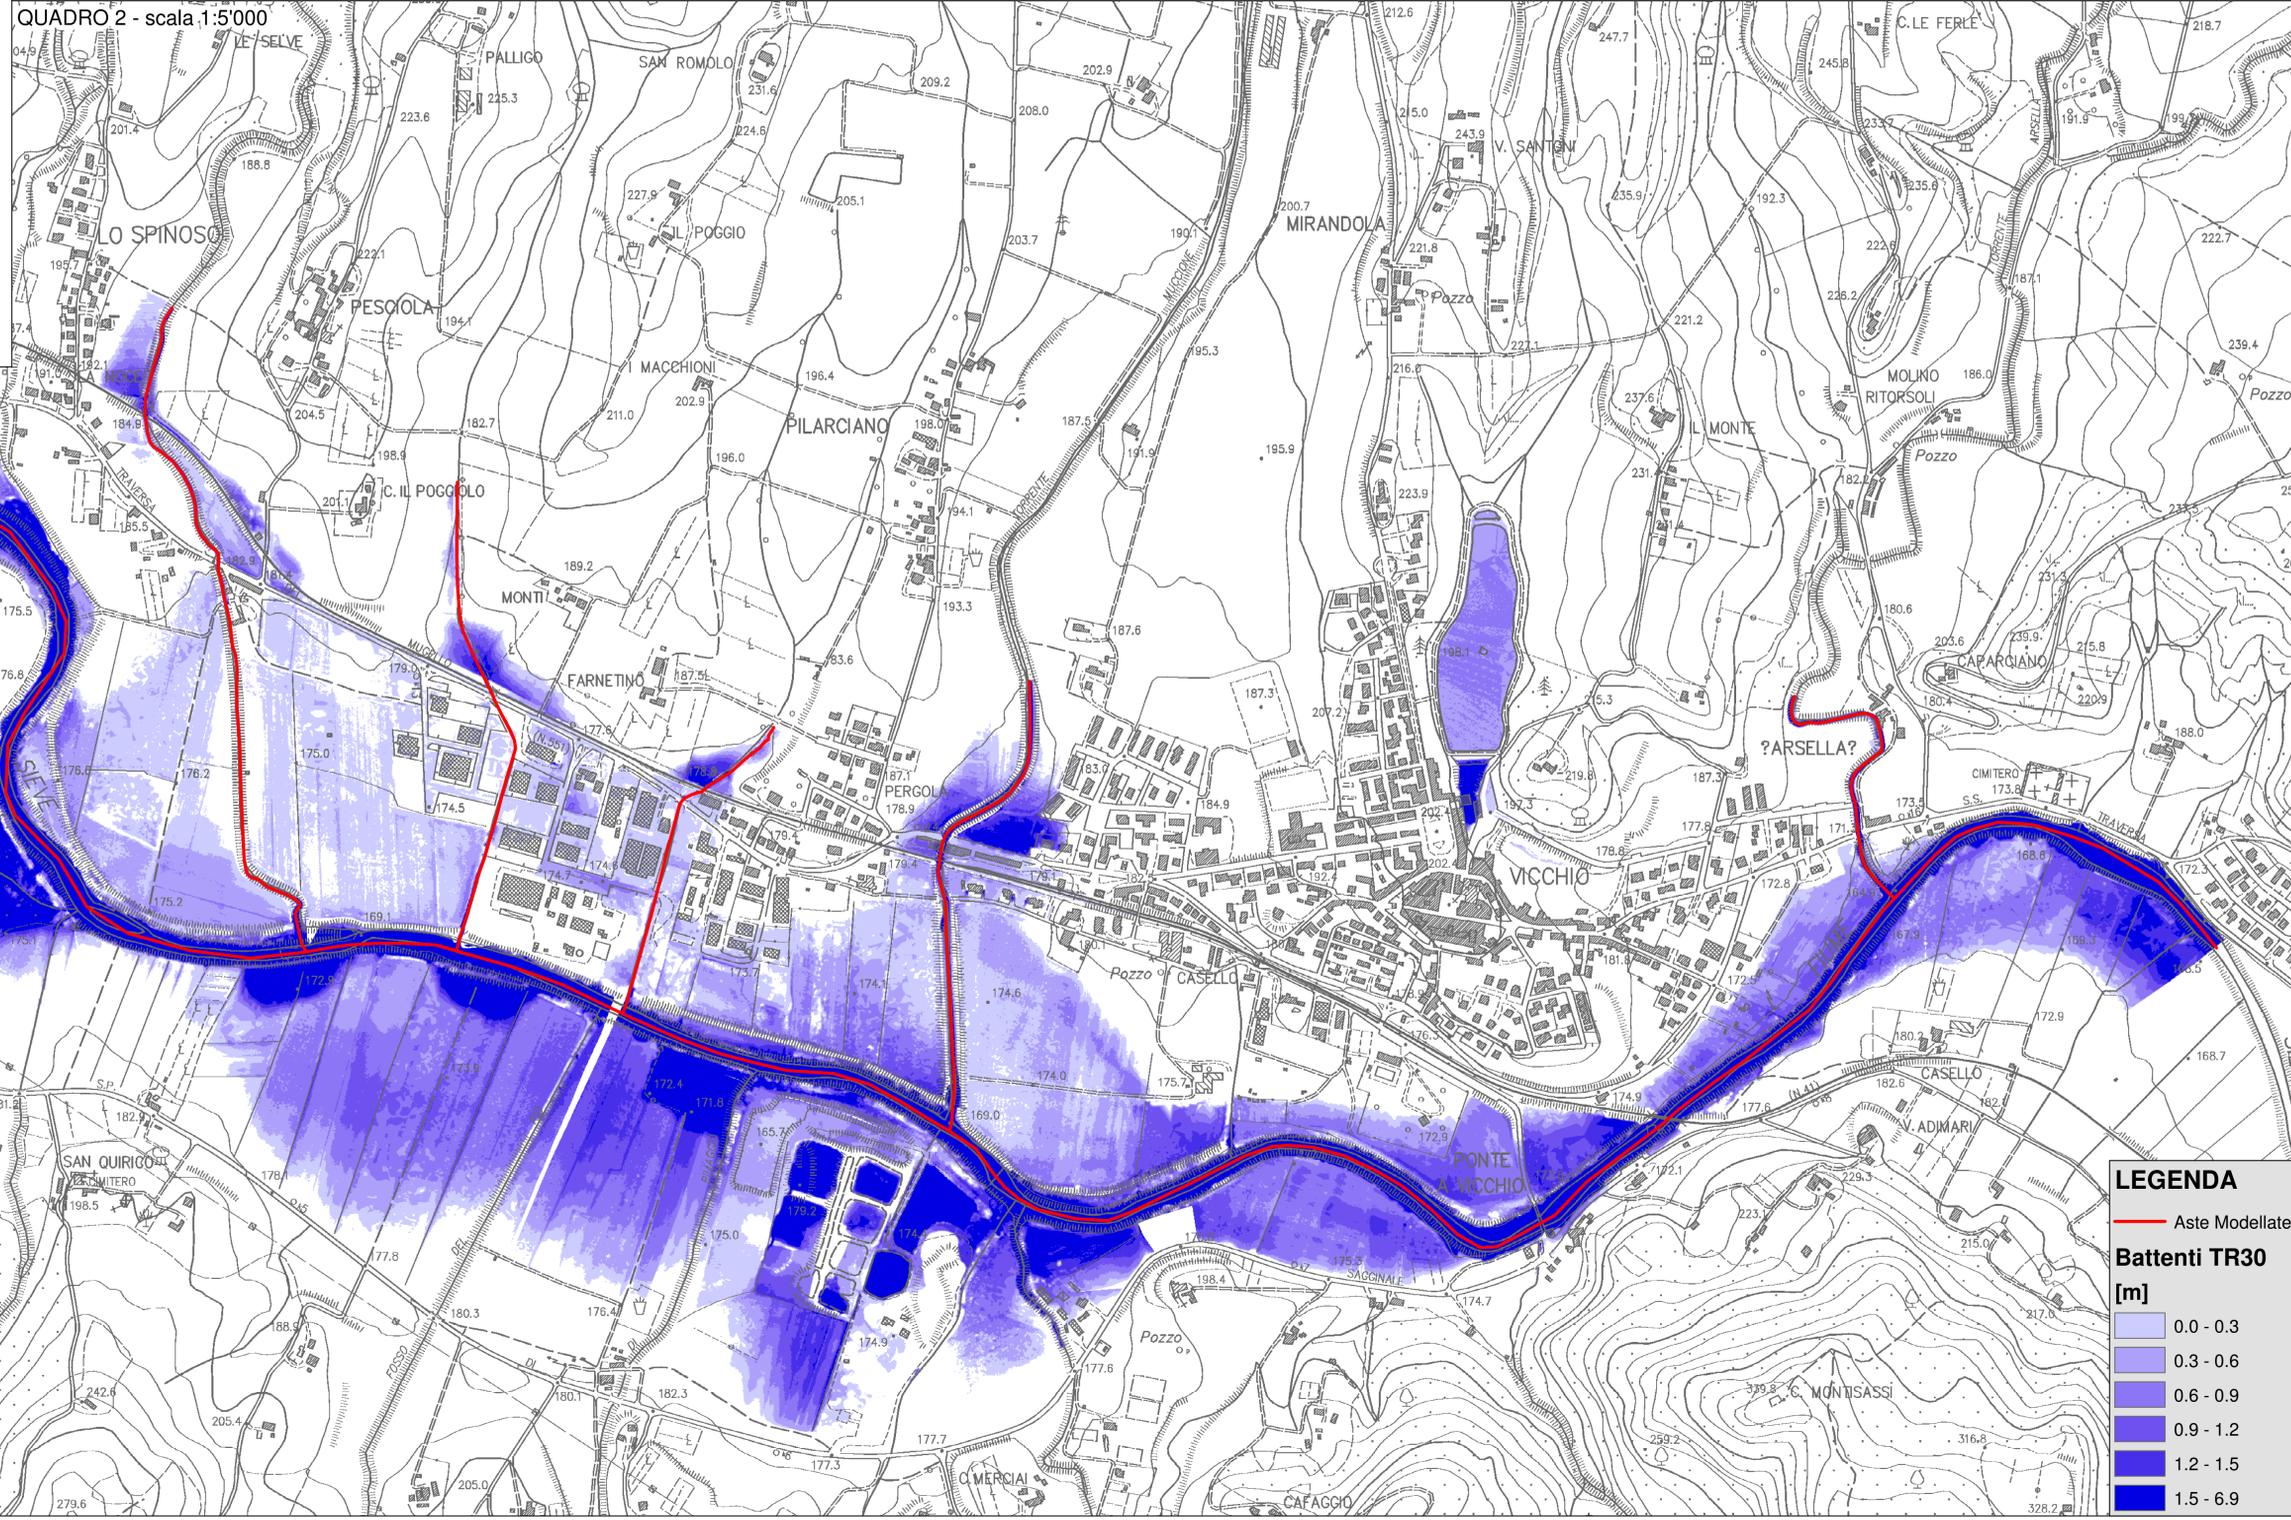

LEGENDA

Aste Modellate

Battenti TR30 [m]

- 0.0 - 0.3
- 0.3 - 0.6
- 0.6 - 0.9
- 0.9 - 1.2
- 1.2 - 1.5
- 1.5 - 6.9